


План 1 этажа литеры А

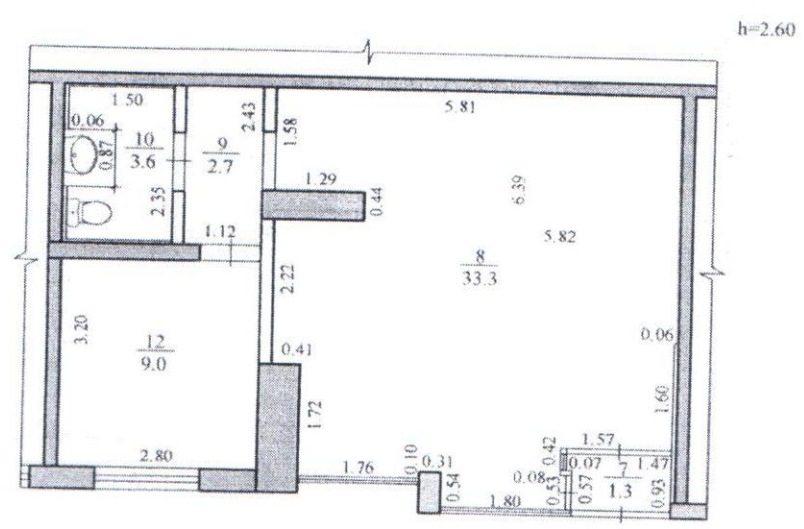

Общество с ограниченной ответственностью "ТЕХНО-ПЛАН"

Полтажный план нежилого помещения

| Должность | Фамилия И.О. | Подпись | Дата |
|-------------|--------------|--------------------|------------|
| Директор | Зуев А.В. | <i>[Signature]</i> | 21.04.2016 |
| Исполнитель | Шустов Д.А. | <i>[Signature]</i> | 21.04.2016 |

Самарская область, г. Тольятти, Автозаводский район, ул. 40 лет Победы, д. 78

| | |
|---------|-------|
| Лист | 1 |
| Листов | 1 |
| Масштаб | 1:100 |