

### СХЕМА РАСПОЛОЖЕНИЯ ГРАНИЦ ПУБЛИЧНОГО СЕРВИТУТА

#### УСЛОВНЫЕ ОБОЗНАЧЕНИЯ:


- проектируемая граница сети теплоснабжения
- проектируемая граница публичного сервитута
- граница/кадастровый номер земельного участка, сведения о котором имеются в ЕФРН
- KK 63:09:0102151 номер кадастрового квартала
- 63:09-7.3 учетный номер/граница территориальной зоны
- 63:09-6.976 учетный номер/граница ЗОУиТ
- 1 характерная точка границ, сведения о которой позволяют однозначно определить ее положение на местности

63:09:0102151:5225

Площадь публичного сервитута - 349 кв.м.		
Обозначение характерных точек границ	Координаты, м	
	X	Y
1	2	3
1	425615.75	1318495.79
2	425625.16	1318508.73
3	425619.36	1318512.95
4	425621.43	1318515.78
5	425612.38	1318522.40
11	425609.16	1318524.75
12	425601.24	1318513.91
7	425604.23	1318511.65
8	425602.71	1318509.65
9	425611.99	1318502.86
10	425609.93	1318500.02
1	425615.75	1318495.79

Площадь публичного сервитута в пределах ЗУ с КН 63:09:0102151:569 - 52 кв.м.		
Обозначение характерных точек границ	Координаты, м	
	X	Y
1	2	3
5	425612.38	1318522.40
11	425609.16	1318524.75
12	425601.24	1318513.91
7	425604.23	1318511.65
6	425607.19	1318515.55
5	425612.38	1318522.40

Площадь публичного сервитута в пределах ЗУ с КН 63:09:0102151:5225 - 297 кв.м.		
Обозначение характерных точек границ	Координаты, м	
	X	Y
1	2	3
1	425615.75	1318495.79
2	425625.16	1318508.73
3	425619.36	1318512.95
4	425621.43	1318515.78
5	425612.38	1318522.40
6	425607.19	1318515.55
7	425604.23	1318511.65
8	425602.71	1318509.65
9	425611.99	1318502.86
10	425609.93	1318500.02
1	425615.75	1318495.79

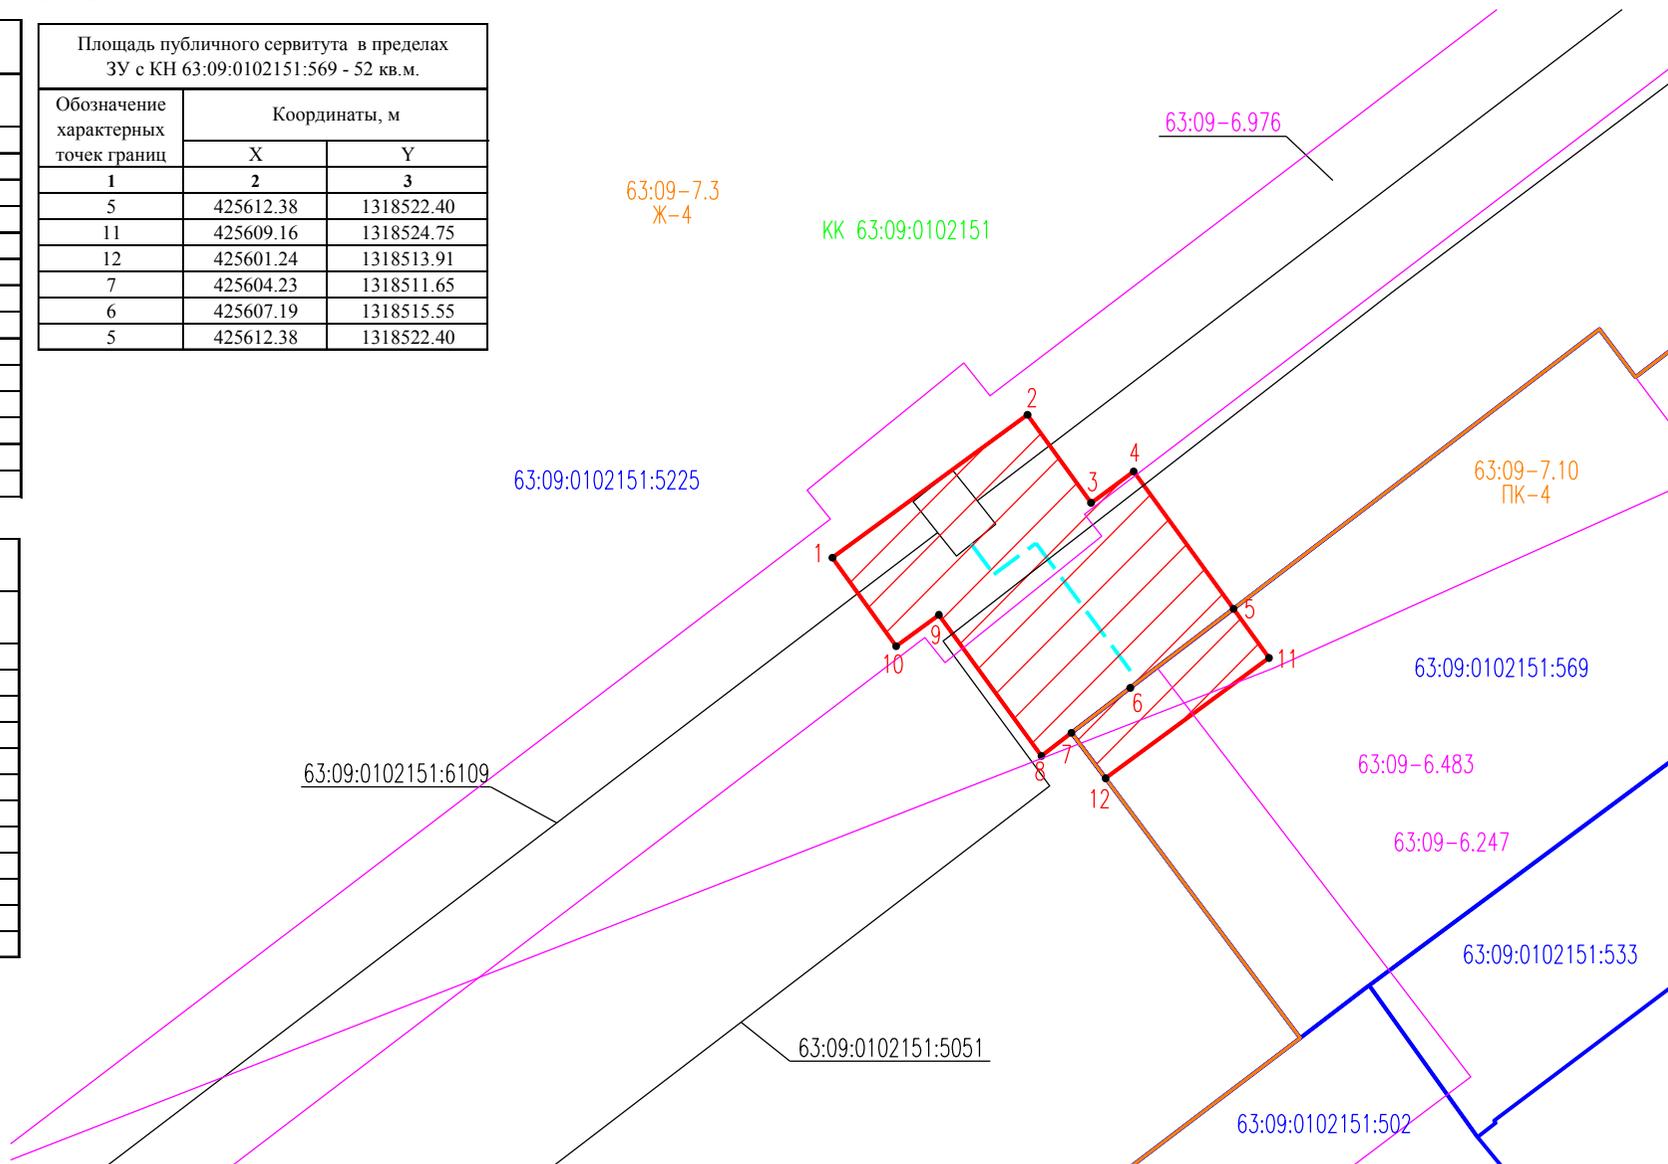

Масштаб 1:500