

### Схема расположения границ публичного сервитута

Площадь публичного сервитута 1317 м<sup>2</sup>

| Обозначение<br>характерных<br>точек границ | Координаты, м |            |
|--|---------------|------------|
|  | X             | Y          |
| 1  | 2             | 3          |
| 1  | 423746,39     | 1319590,21 |
| 2  | 423744,45     | 1319604,32 |
| 3  | 423748,82     | 1319610,11 |
| 4  | 423743,11     | 1319611,21 |
| 5  | 423746,02     | 1319626,30 |
| 6  | 423748,30     | 1319629,35 |
| 7  | 423758,72     | 1319643,28 |
| 8  | 423749,08     | 1319650,50 |
| 9  | 423742,74     | 1319655,24 |
| 10   | 423731,76     | 1319640,61 |
| 11   | 423727,25     | 1319634,60 |
| 12   | 423726,88     | 1319632,70 |
| 13   | 423719,68     | 1319595,36 |
| 1  | 423746,39     | 1319590,21 |

Площадь части земельного участка с кадастровым номером 63:09:0101183:9620 в границах публичного сервитута 162 м<sup>2</sup>

| Обозначение<br>характерных<br>точек границ | Координаты, м |            |
|--|---------------|------------|
|  | X             | Y          |
| 1  | 2             | 3          |
| 8  | 423749,08     | 1319650,50 |
| 9  | 423742,74     | 1319655,24 |
| 10   | 423731,76     | 1319640,61 |
| 15   | 423732,59     | 1319633,95 |
| 14   | 423738,83     | 1319636,83 |
| 8  | 423749,08     | 1319650,50 |

Площадь части земельного участка с кадастровым номером 63:09:0101183:23 в границах публичного сервитута 162 м<sup>2</sup>

| Обозначение<br>характерных<br>точек границ | Координаты, м |            |
|--|---------------|------------|
|  | X             | Y          |
| 1  | 2             | 3          |
| 8  | 423749,08     | 1319650,50 |
| 9  | 423742,74     | 1319655,24 |
| 10   | 423731,76     | 1319640,61 |
| 15   | 423732,59     | 1319633,95 |
| 14   | 423738,83     | 1319636,83 |
| 8  | 423749,08     | 1319650,50 |

Площадь земель, государственная собственность на которые не разграничена в границах публичного сервитута 231 м<sup>2</sup>

| Обозначение<br>характерных<br>точек границ | Координаты, м |            |
|--|---------------|------------|
|  | X             | Y          |
| 1  | 2             | 3          |
| 6  | 423748,30     | 1319629,35 |
| 7  | 423758,72     | 1319643,28 |
| 8  | 423749,08     | 1319650,50 |
| 14   | 423738,83     | 1319636,83 |
| 6  | 423748,30     | 1319629,35 |
| 15   | 423732,59     | 1319633,95 |
| 10   | 423731,76     | 1319640,61 |
| 11   | 423727,25     | 1319634,60 |
| 12   | 423726,88     | 1319632,70 |
| 15   | 423732,59     | 1319633,95 |

Площадь части земельного участка с кадастровым номером 63:09:0000000:9175 в границах публичного сервитута 924 м<sup>2</sup>


| Обозначение<br>характерных<br>точек границ | Координаты, м |            |
|--|---------------|------------|
|  | X             | Y          |
| 1  | 2             | 3          |
| 1  | 423746,39     | 1319590,21 |
| 2  | 423744,45     | 1319604,32 |
| 3  | 423748,82     | 1319610,11 |
| 4  | 423743,11     | 1319611,21 |
| 5  | 423746,02     | 1319626,30 |
| 6  | 423748,30     | 1319629,35 |
| 14   | 423738,83     | 1319636,83 |
| 15   | 423732,59     | 1319633,95 |
| 12   | 423726,88     | 1319632,70 |
| 13   | 423719,68     | 1319595,36 |
| 1  | 423746,39     | 1319590,21 |

Система координат: МСК - 63

Используемые условные знаки и обозначения:

- проектная граница публичного сервитута
- граница учтенного земельного участка
- граница кадастрового квартала
- граница зоны с особыми условиями использования территорий
- контур учтенного объекта капитального строительства
- кадастровый номер объекта капитального строительства
- кадастровый номер земельного участка
- учетный номер кадастрового квартала
- реестровый номер зоны с особыми условиями использования территорий
- 5 характерная точка границ, сведения о которой позволяют однозначно определить ее положение на местности

Масштаб 1:500

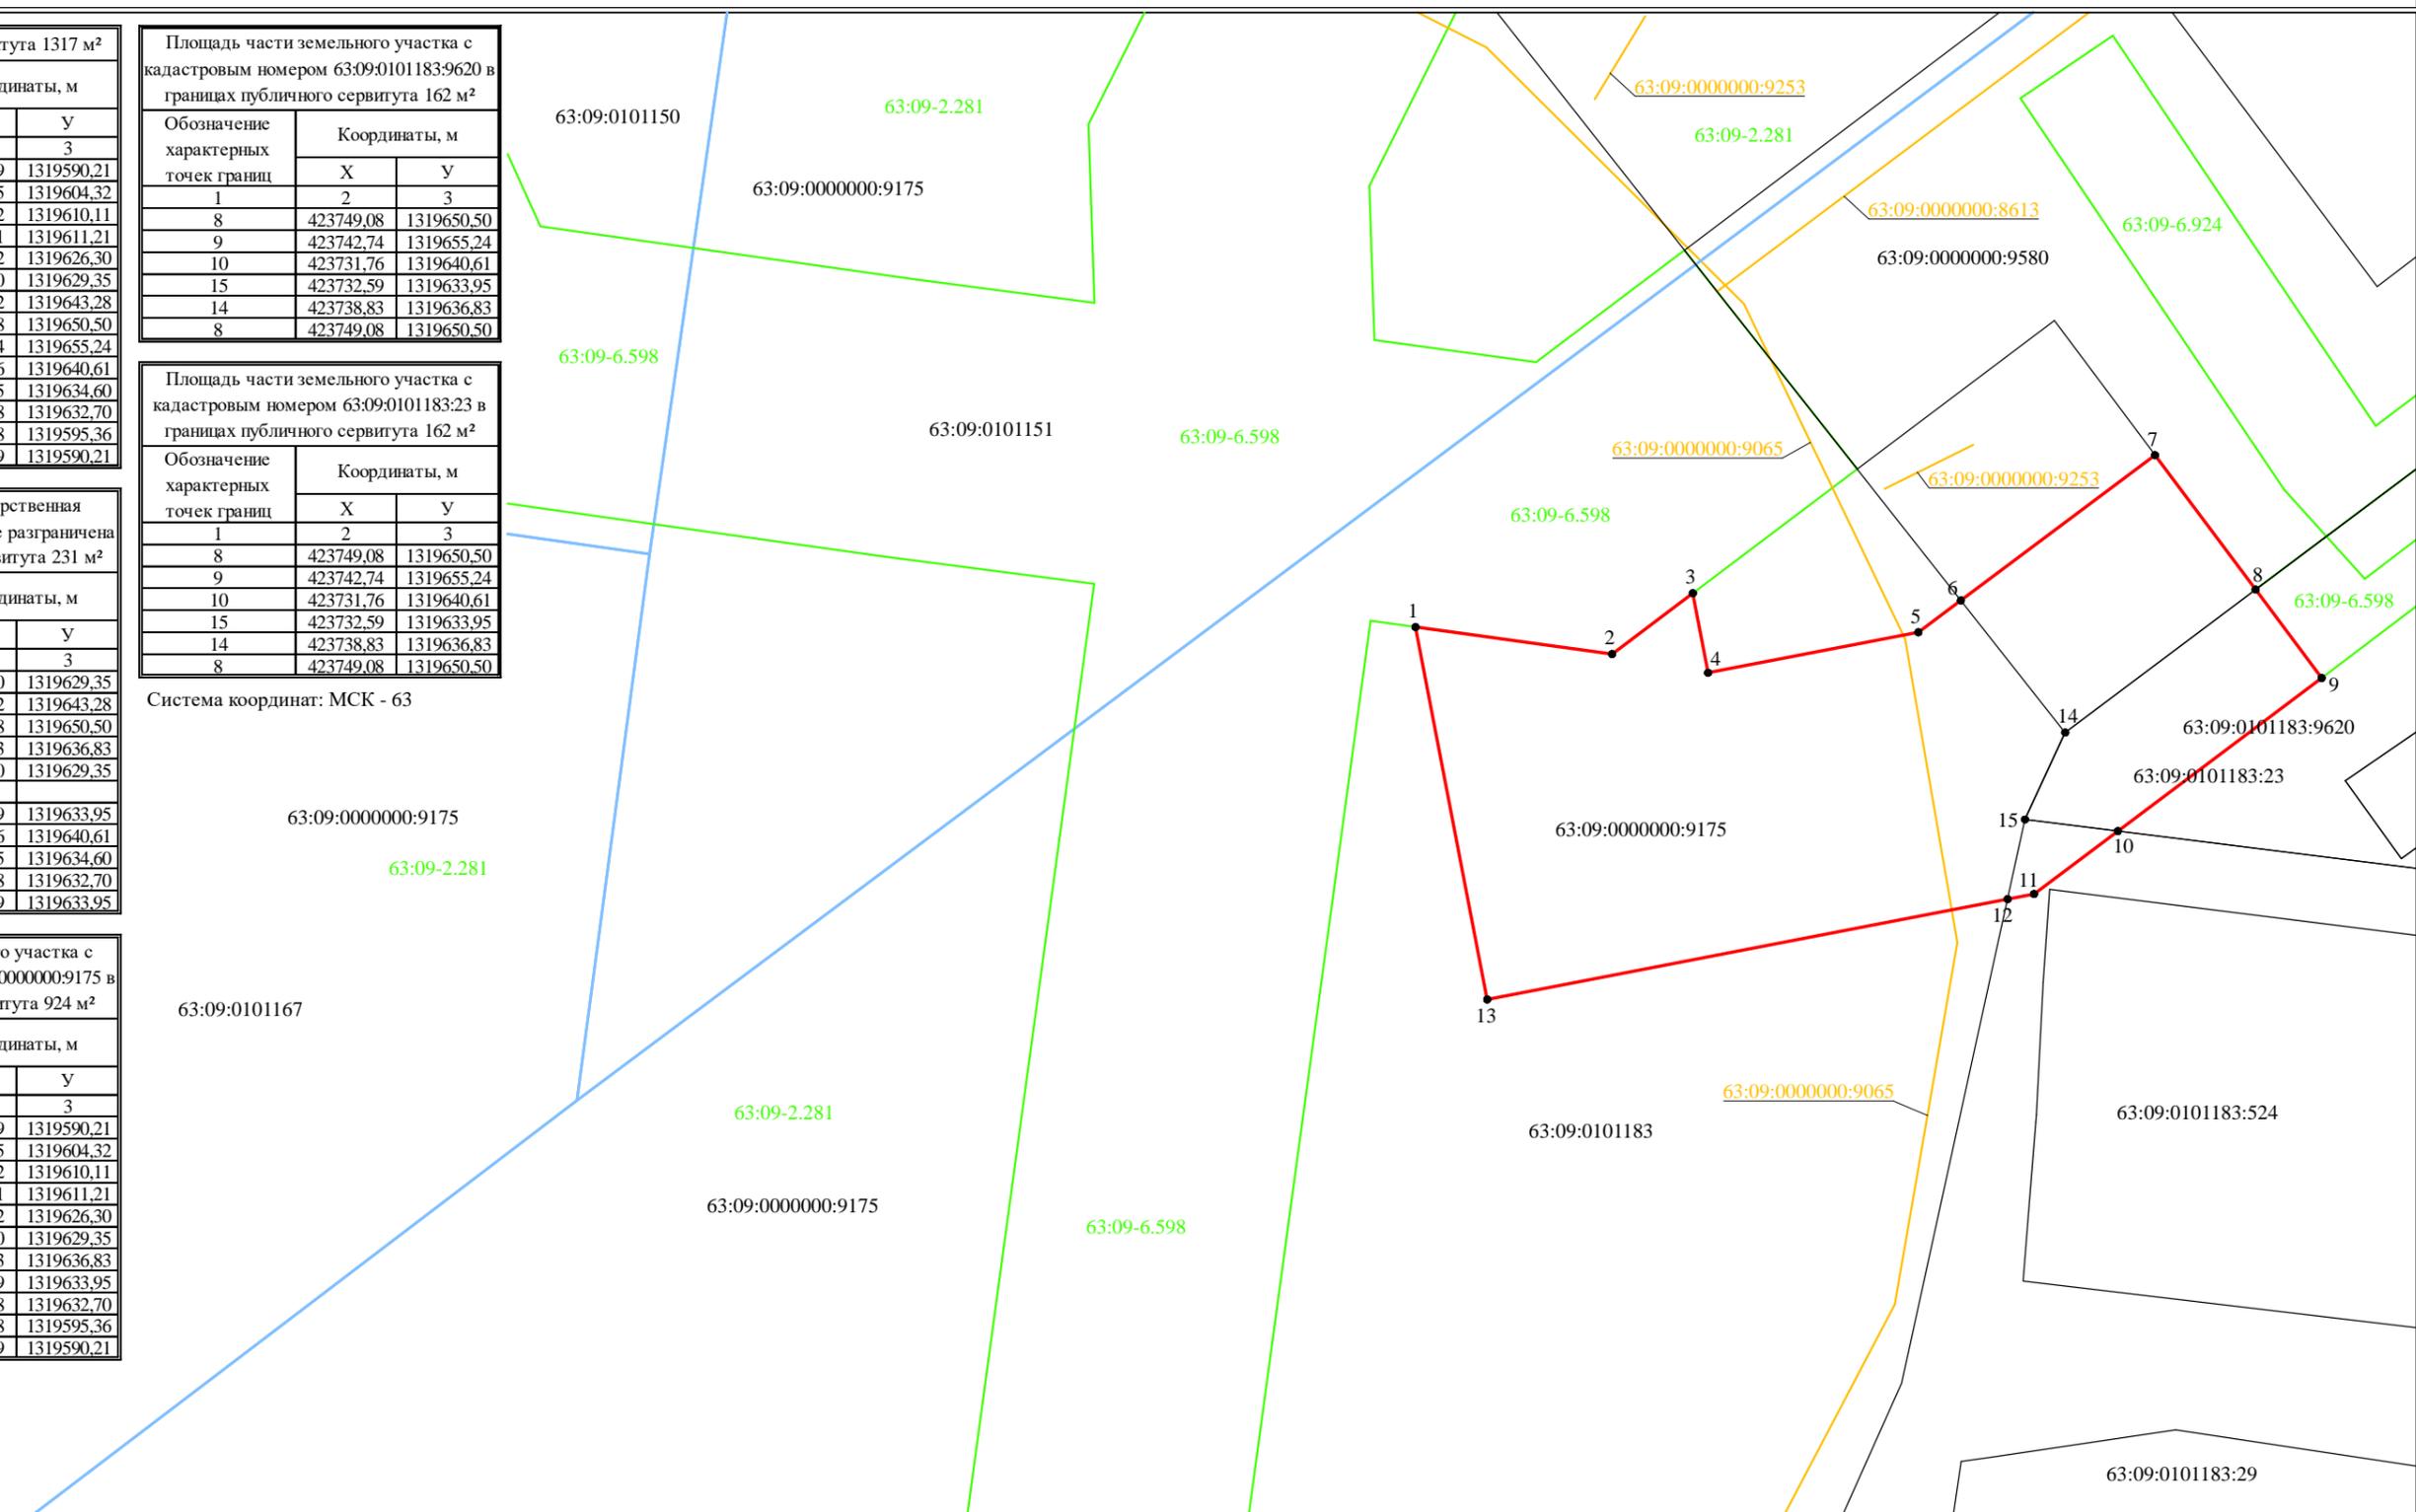

Подпись 160-246-870-50 Дата "31" января 2022 г.  
 Место для оттиска печати (при наличии) лица, составившего описание местоположения границ объекта

