


Развертка по ул. Калмыцкой.

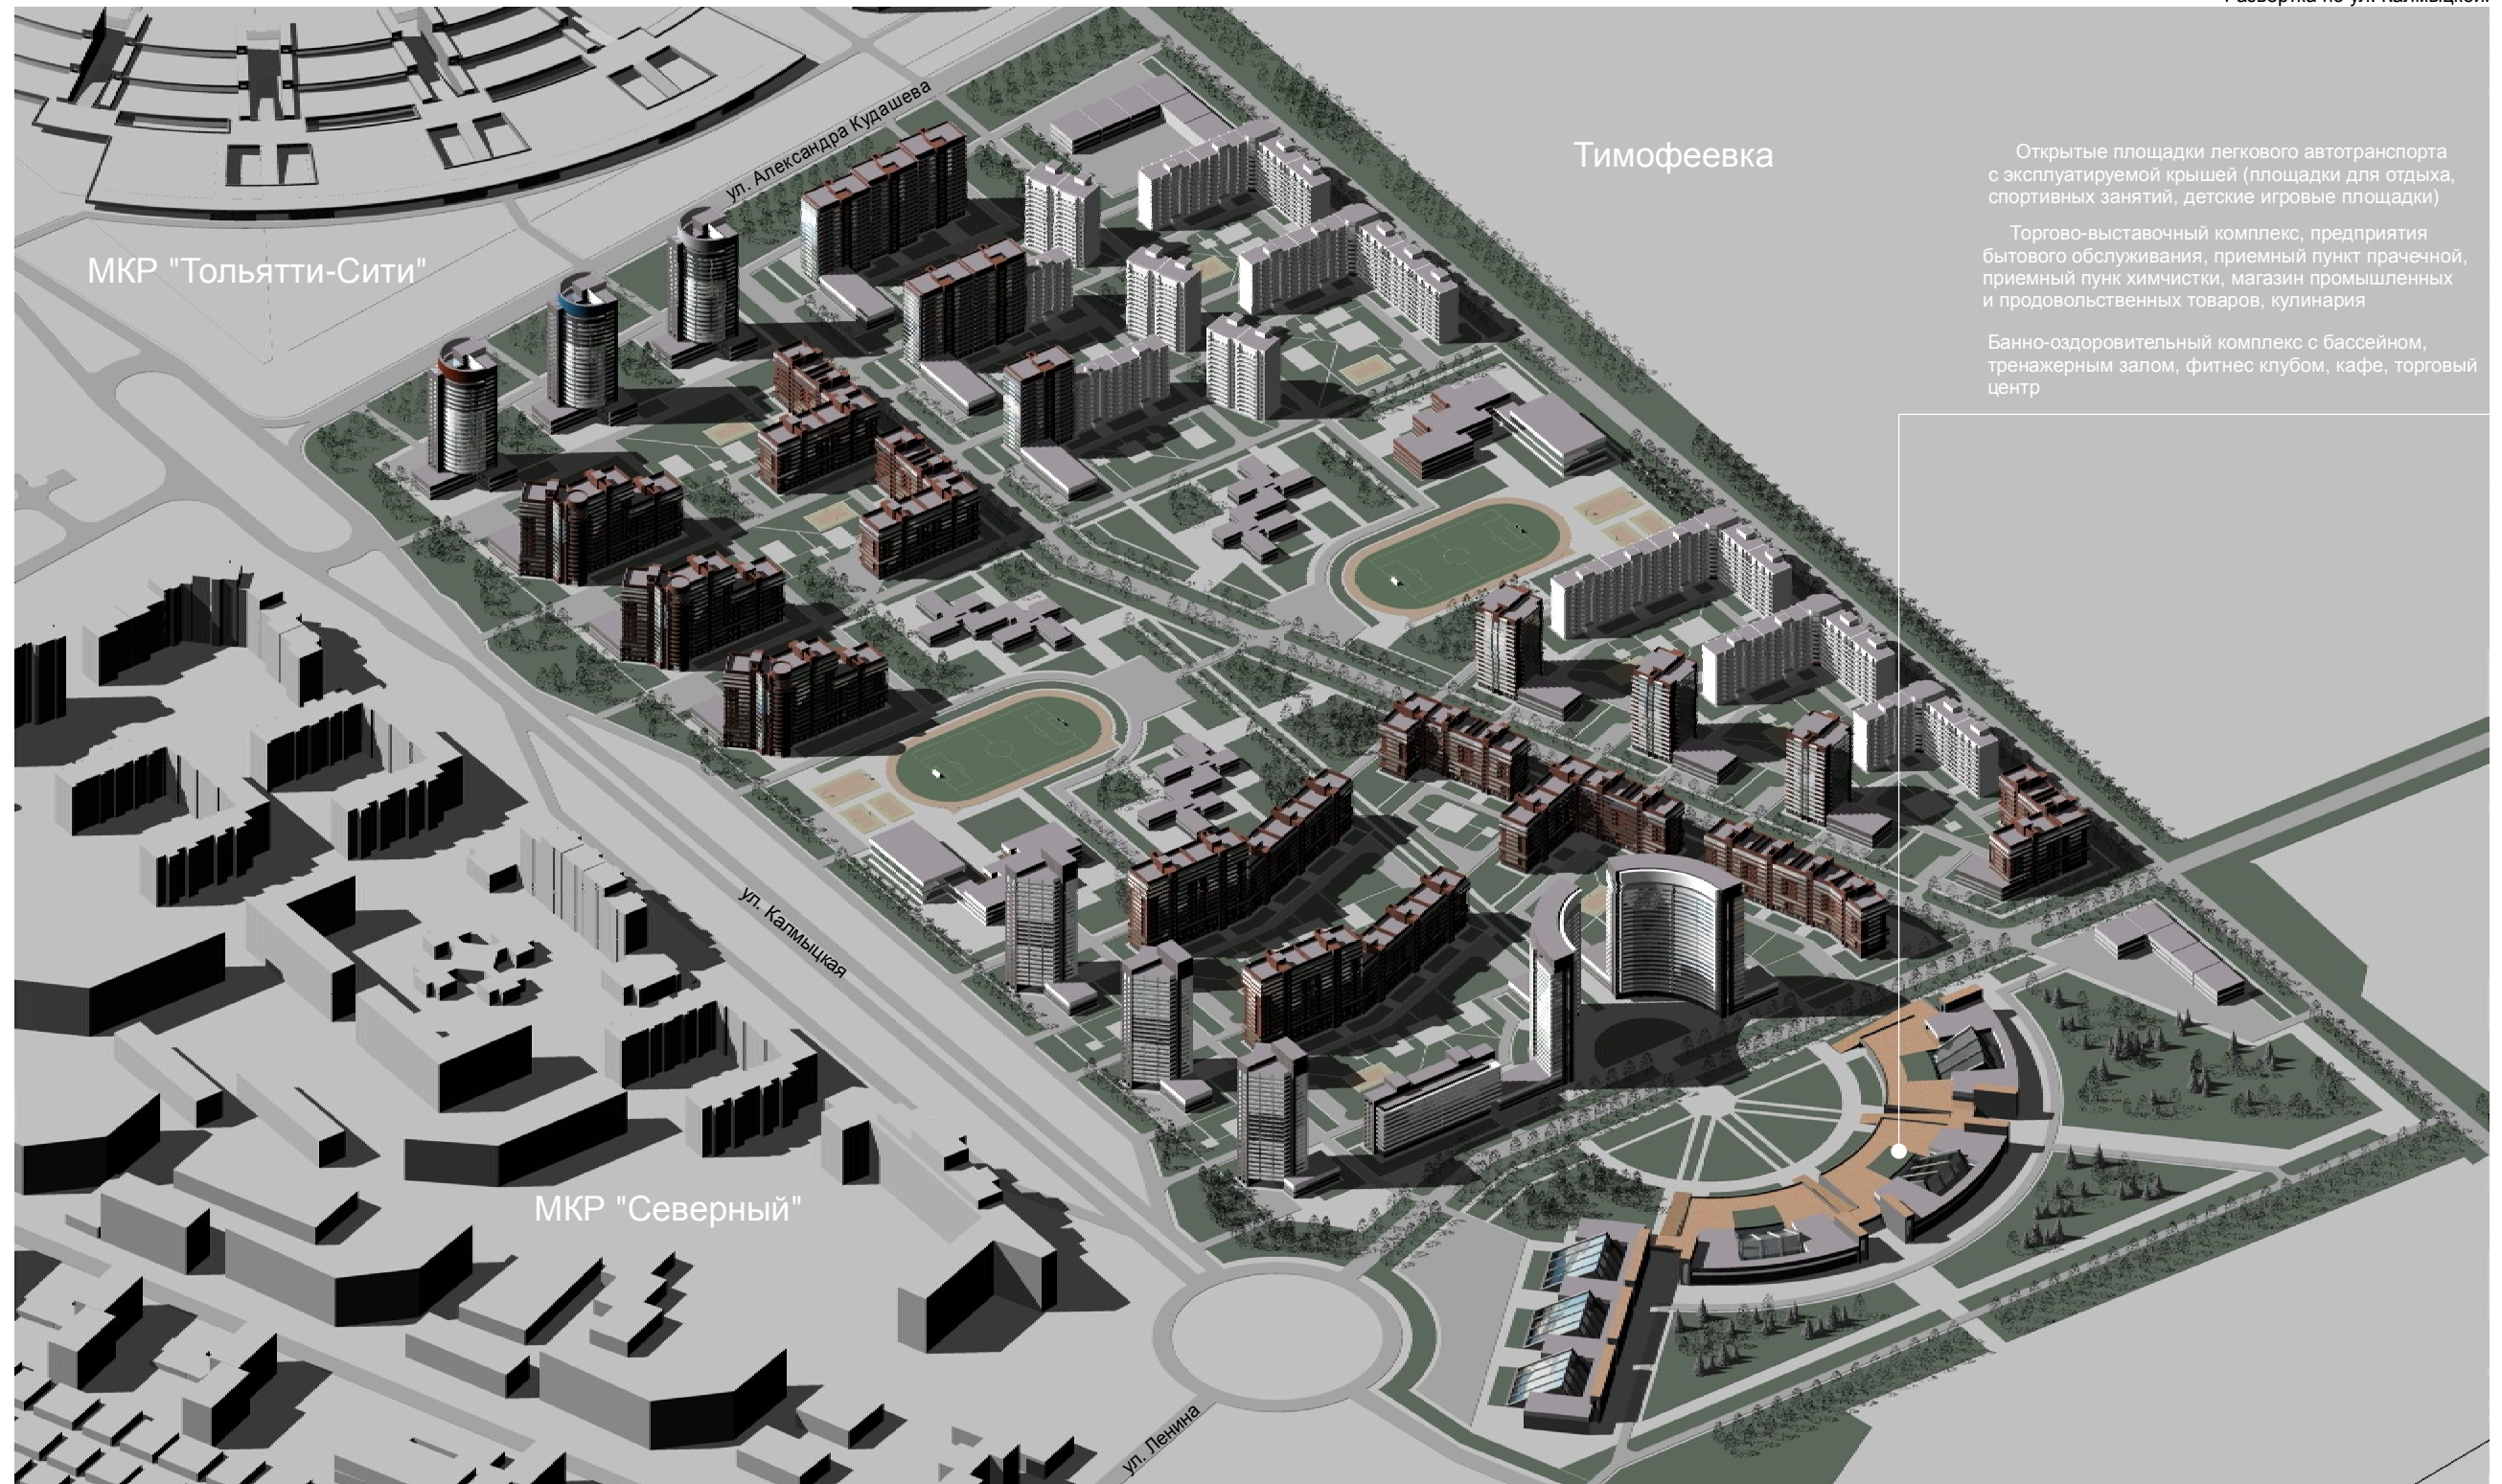

Тимофеевка

Открытые площадки легкового автотранспорта с эксплуатируемой крышей (площадки для отдыха, спортивных занятий, детские игровые площадки)

Торгово-выставочный комплекс, предприятия бытового обслуживания, приемный пункт прачечной, приемный пункт химчистки, магазин промышленных и продовольственных товаров, кулинария

Банно-оздоровительный комплекс с бассейном, тренажерным залом, фитнес клубом, кафе, торговый центр



Общий вид 1

Центральный район г.о. Тольятти.
ПРОЕКТ ПЛАНИРОВКИ ЖИЛОГО МИКРОРАЙОНА

ЗАКАЗЧИК:

ПОДРЯДЧИК:

ООО ПСИ "СОЦКУЛЬБЫТПРОЕКТ"

445022 г.Тольятти ул. Ленина, 44, корп. 3 тел./факс 22-79-95
e-mail: fima-psi@yandex.ru