


План 2 этажа Лит А

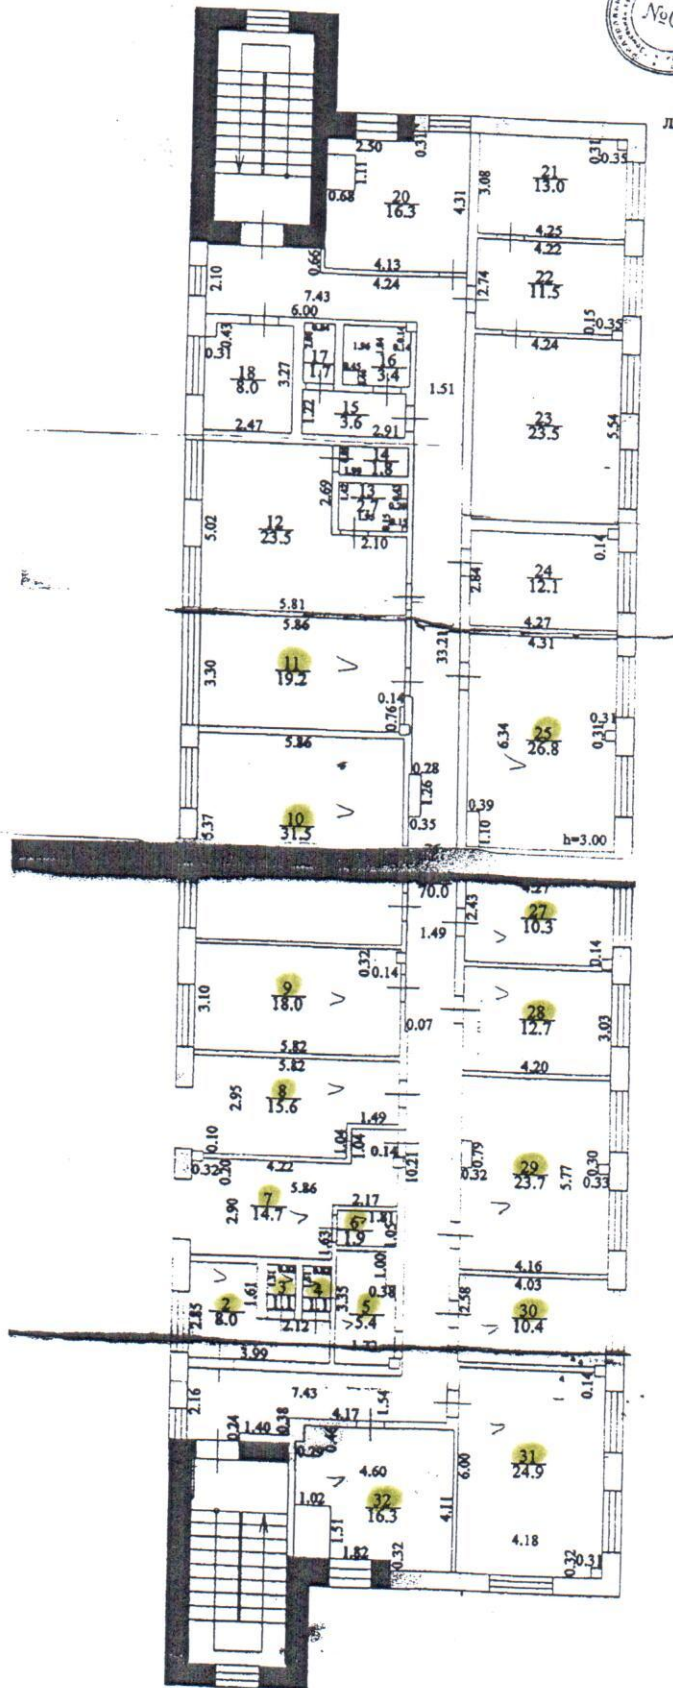

Лит.А



02 08 2010г. Состав:
 2010г. Началь