


Схематический план

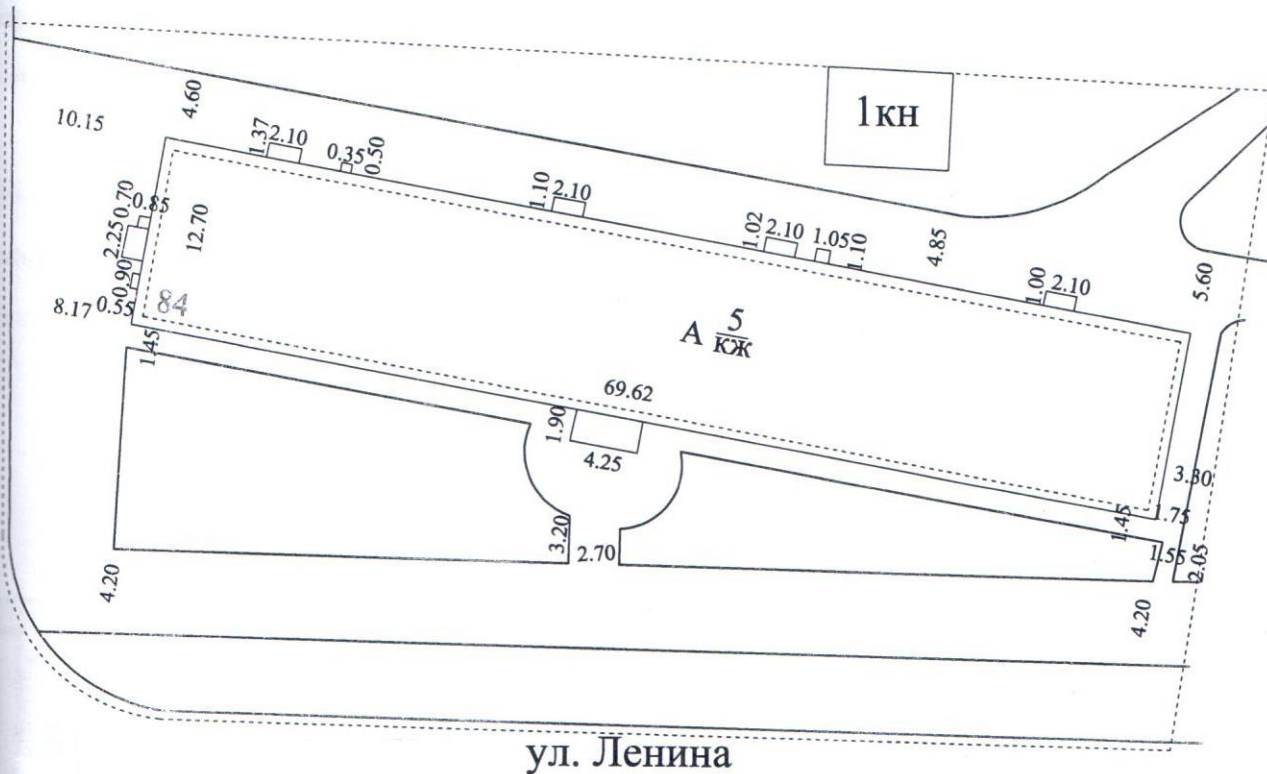

На 16.08.2007 г.


Кадастровый инженер: Борисова Ю.И.

Принял:


Handwritten signature

НИЯМИ
того
в. Де
вСТОИ

План 1 этажа. Лит. А

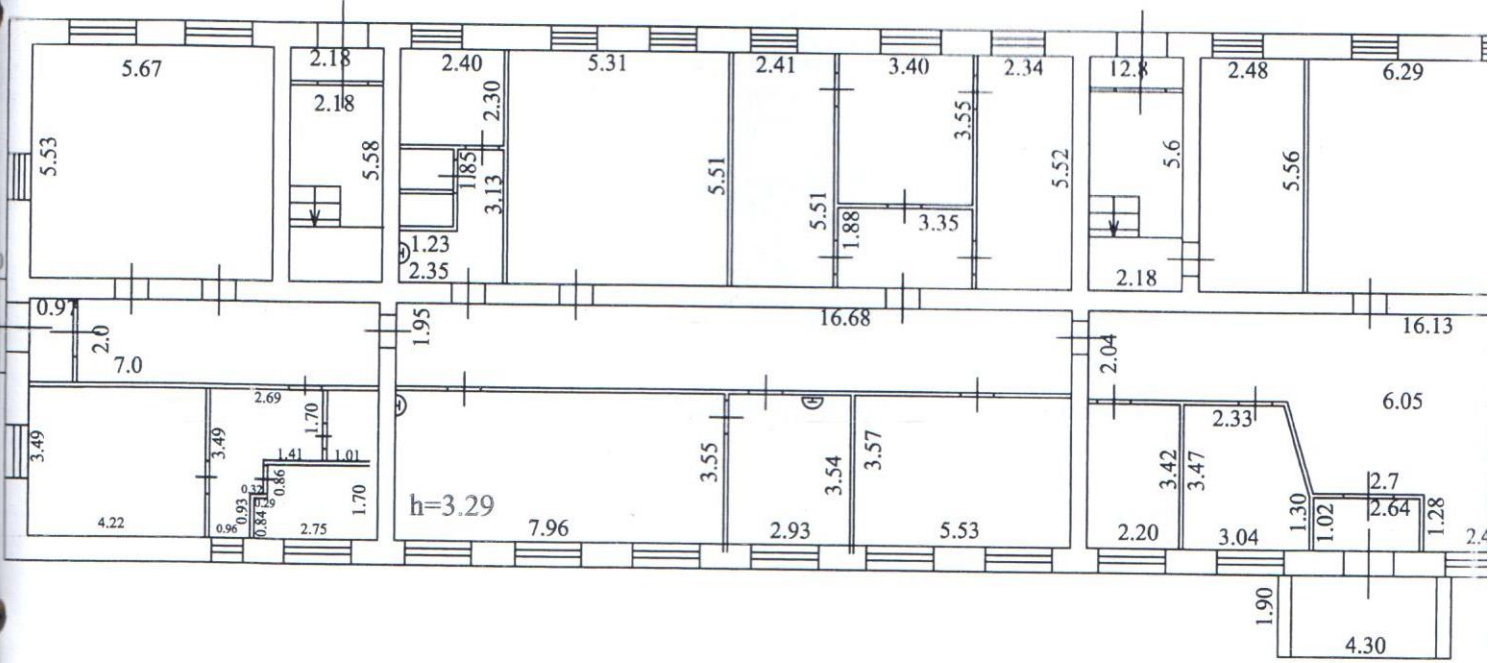

Масштаб для поэтажного плана 1:100

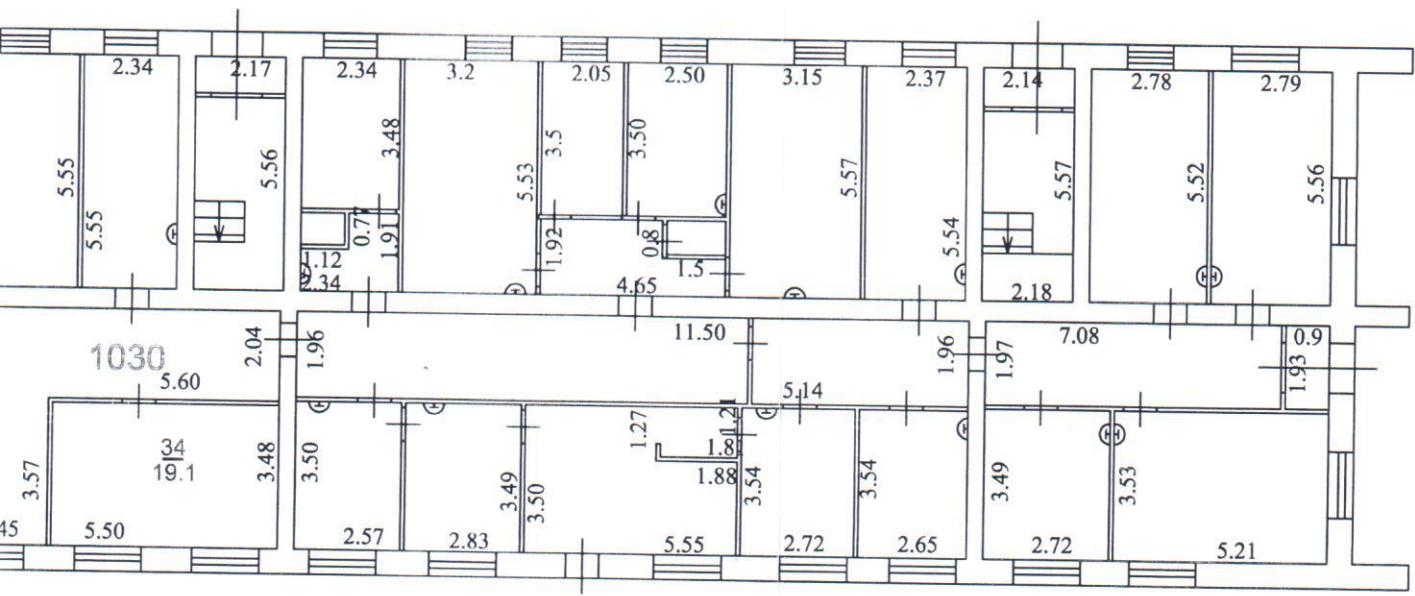

№ 16.08.2007 г.
 Кадастровый инспектор: *М.И. Борисов*
 Принял: *С.И. [Signature]*