



План -1 этажа

масштаб 1:200

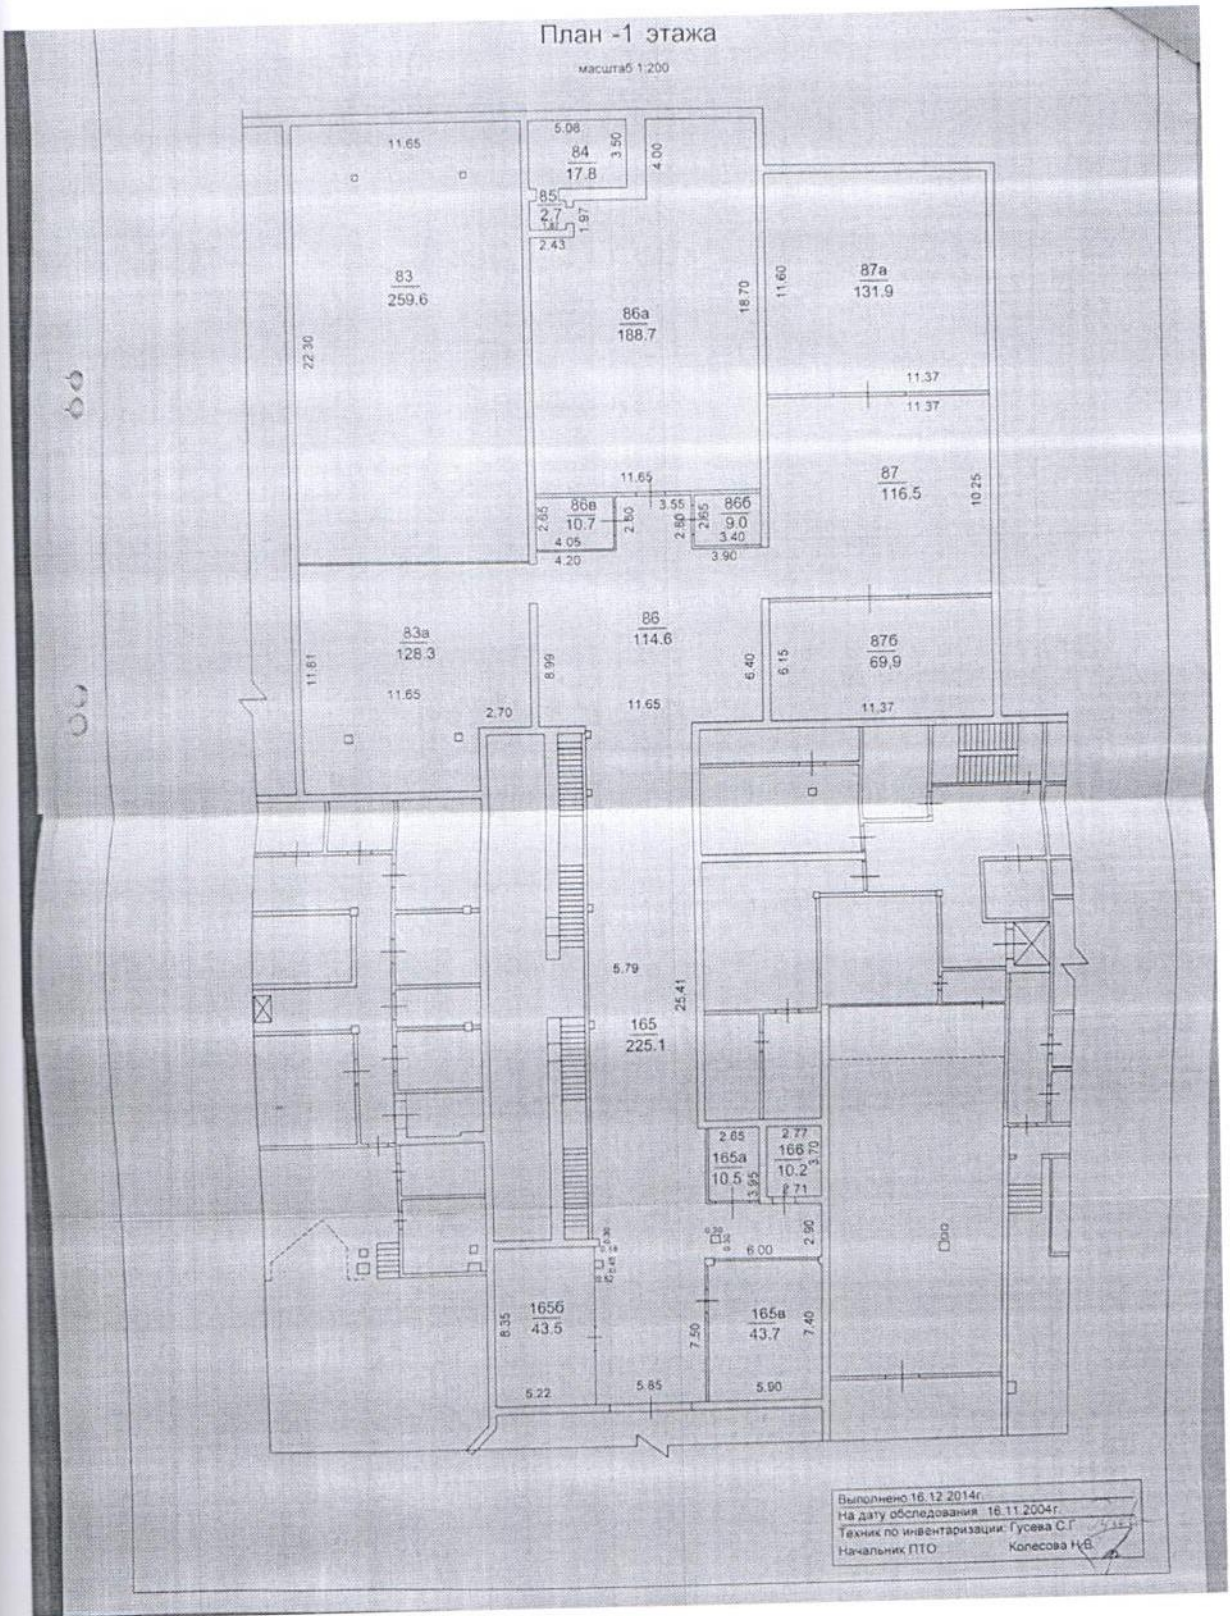


Выполнено 16.12.2014г.
 На дату обследования 16.11.2004г.
 Техник по инвентаризации: Гусева С.Г.
 Начальник ПТО: Колесова Н.В.

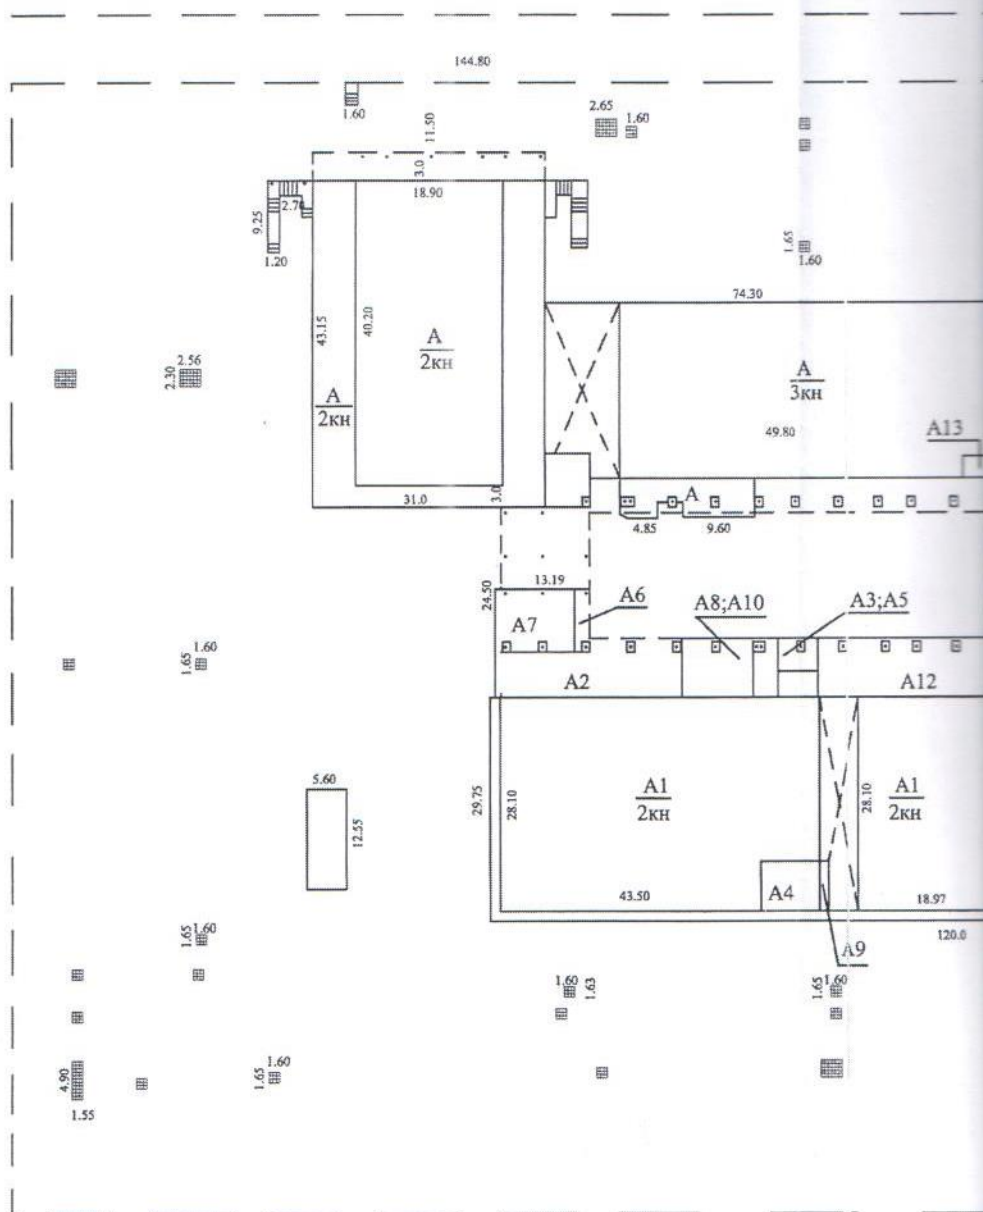

ул. Свердлова

Масштаб для ген. плана 1: 1000

Схематический план

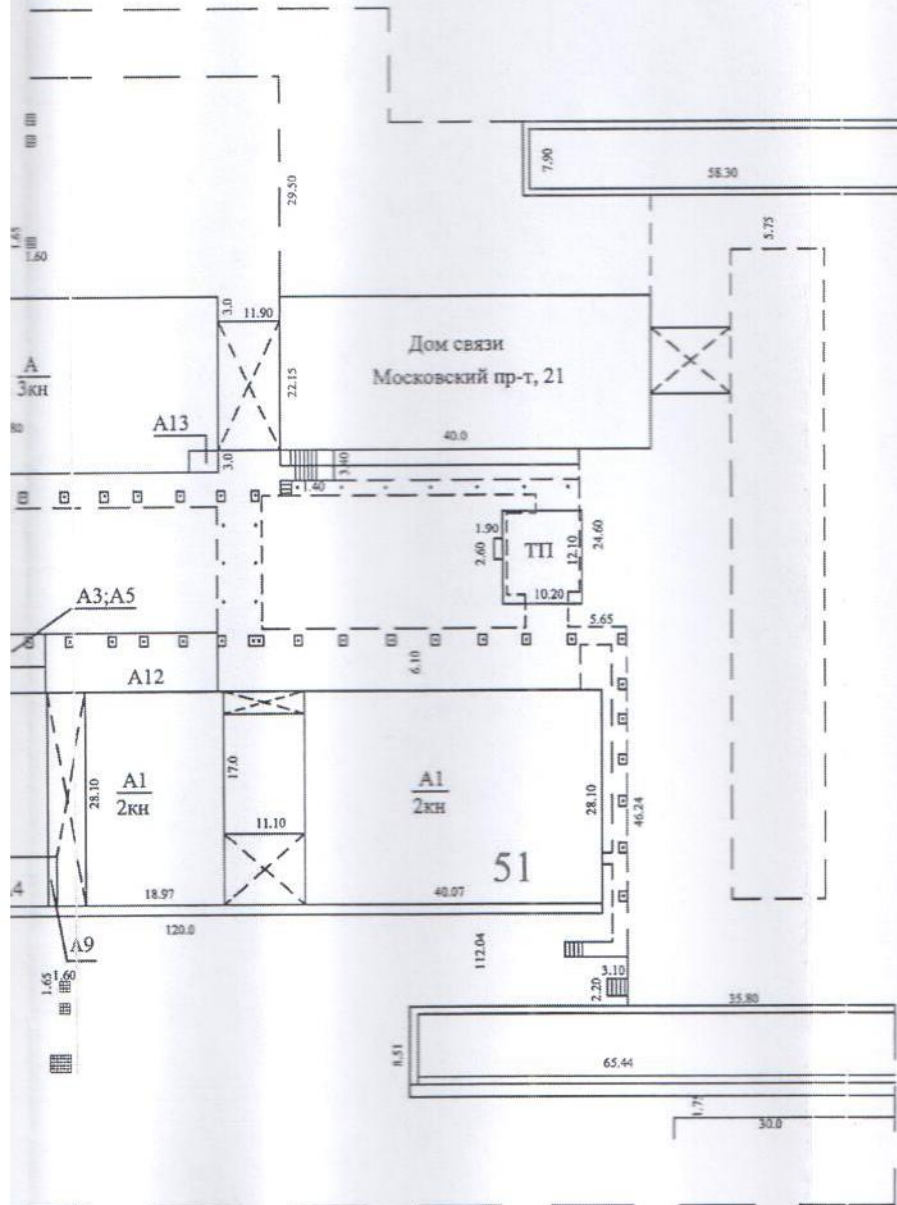

Свердлова

Выполнено 12.12.2014г.

На дату обследования 16.11.2004г.

Техник по инвентаризации: Гусева С.Г.

Начальник ПТО:

Колесова Н.В.