


Помещение			
<small>Имя объекта недвижимости</small>			
Лист №	Раздела <u>5</u>	Всего листов раздела <u>5</u>	Всего разделов: _____
11.09.2017		Всего листов выписки: _____	
Кадастровый номер:		63:09:0101175:3265	

Номер этажа (этажей): Этаж № 1

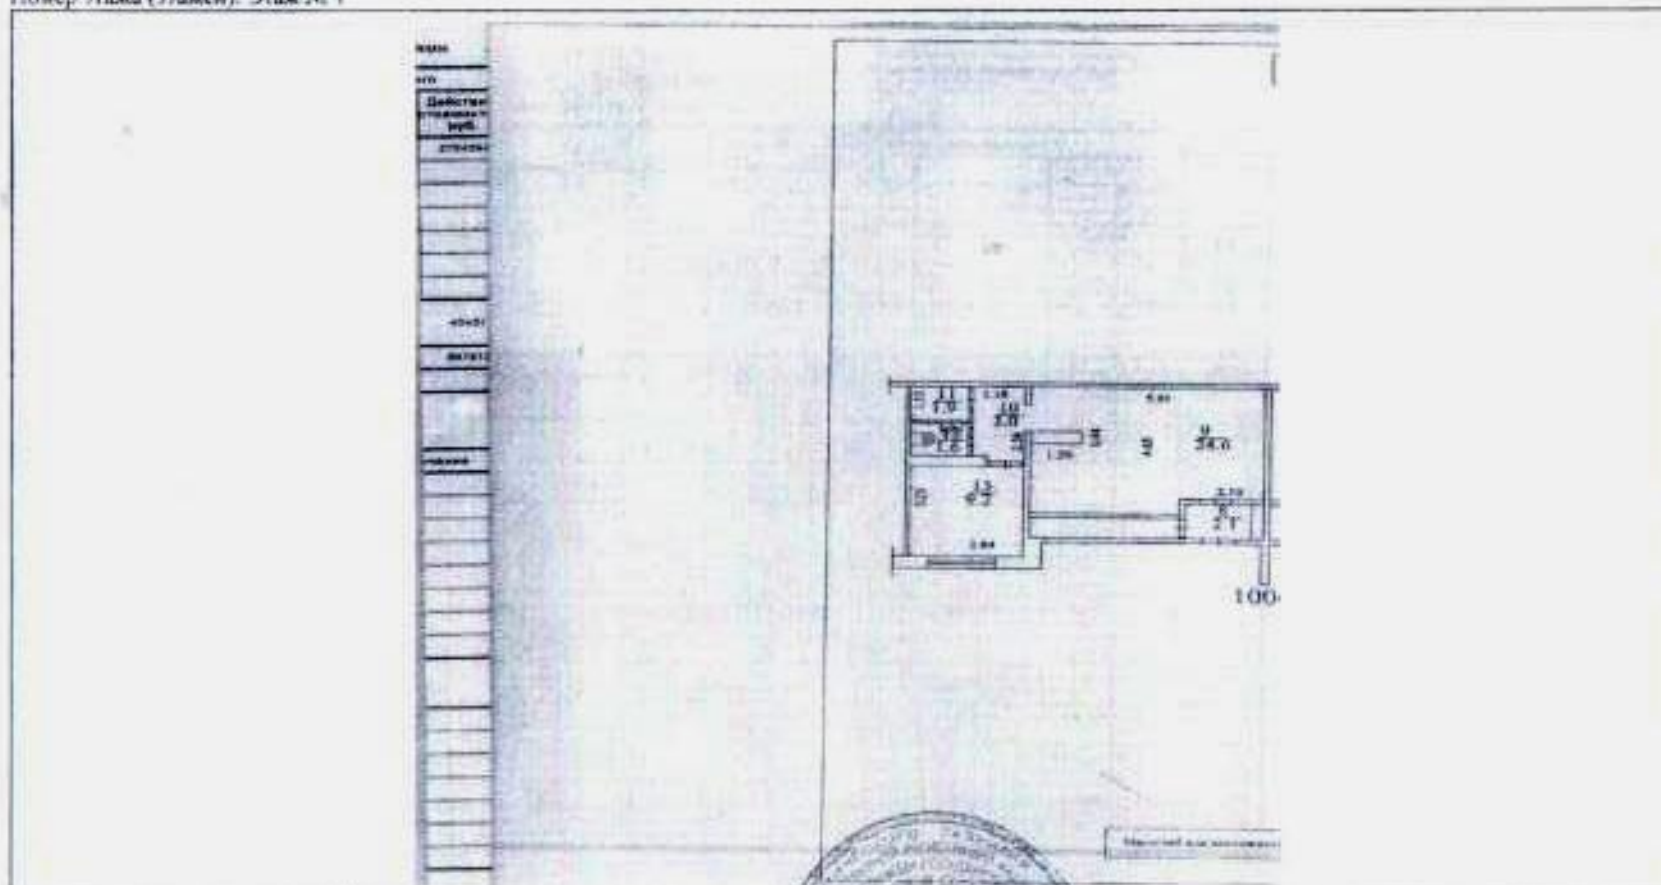

Масштаб 1:	данные отсутствуют
------------	--------------------


ГЛАВНЫЙ СПЕЦИАЛИСТ-ЭКСПЕРТ <small>(подпись и печать эксперта)</small>	Кузнецова Т. М. <small>(подпись эксперта)</small>
---	--



Выписка из Единого государственного реестра недвижимости об основных характеристиках и зарегистрированных правах на объект недвижимости
План расположения помещений, машино-места на этаже (планы этажа)

Помещение			
<small>этаж, объект недвижимости</small>			
Лист №	Раздела 5	Всего листов раздела 5 :	Всего разделов:
11.09.2017			
Кадастровый номер:		63:09:0101175:3265	

Номер этажа (этажей): **Этаж № 1**

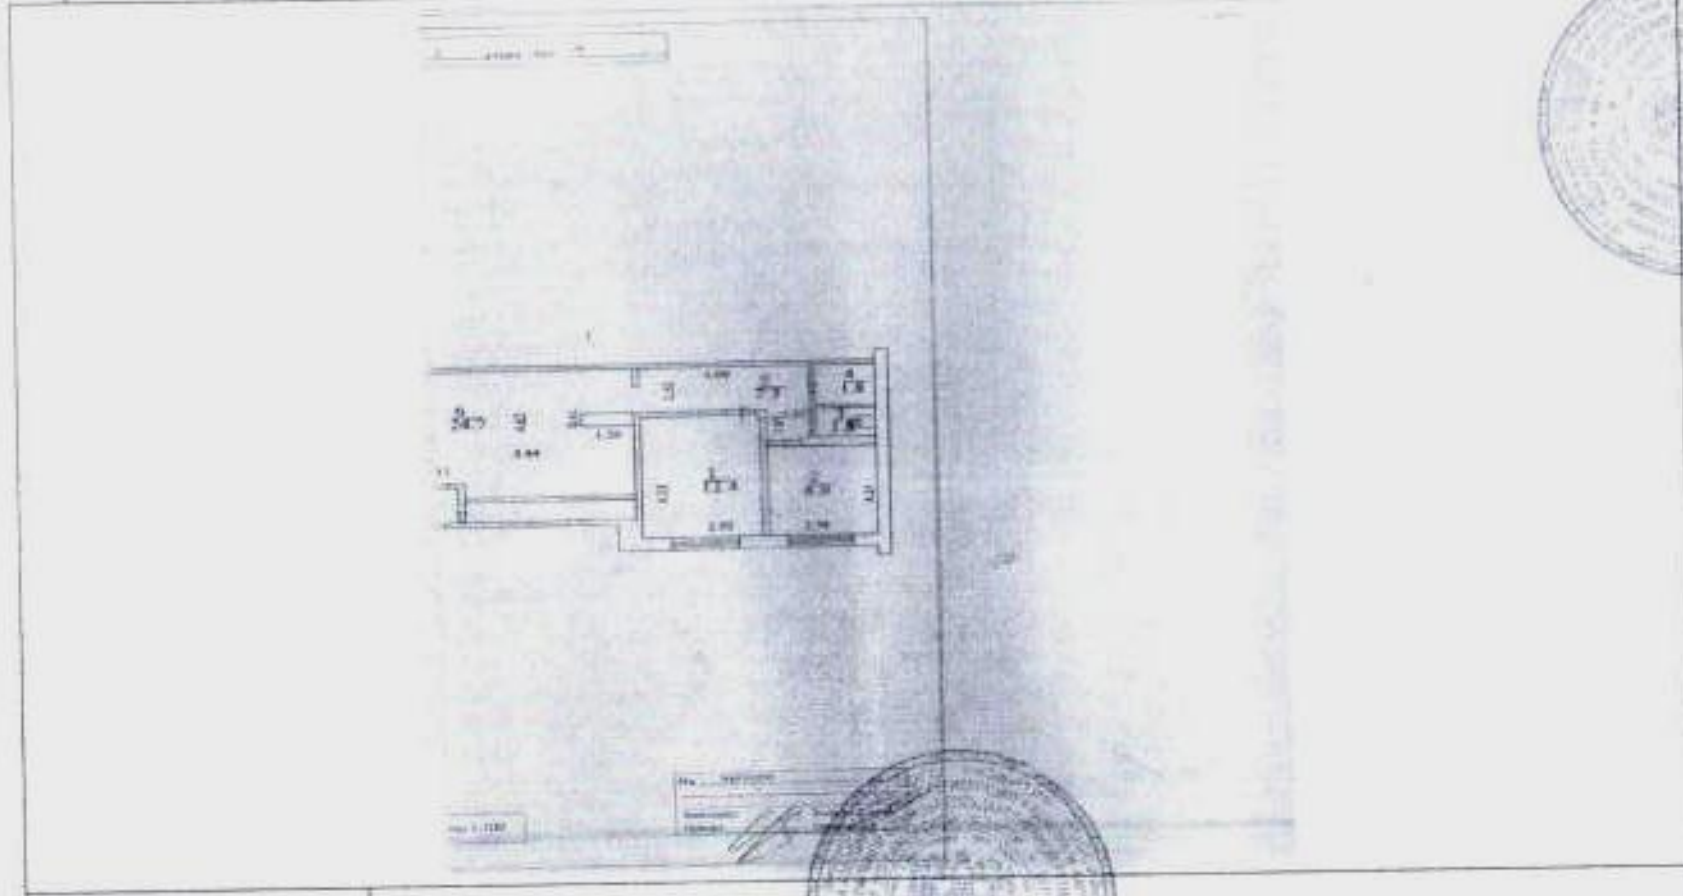

Масштаб 1: данные отсутствуют

ГЛАВНЫЙ СПЕЦИАЛИСТ-ЭКСПЕРТ

подпись специалиста-эксперта

Кузнецова Т. М.

подпись специалиста

