


План 1 этажа. Лист А

г. Тольятти
 Майский проезд, дом №68

Управление Росимущества по Самарской области
 Территориальный отдел №2
 Секция об объектах учета вносимых в Единый государственный реестр недвижимости капитальных строений (зданий, сооружений)

19.11.2007

В.А. Золотарева

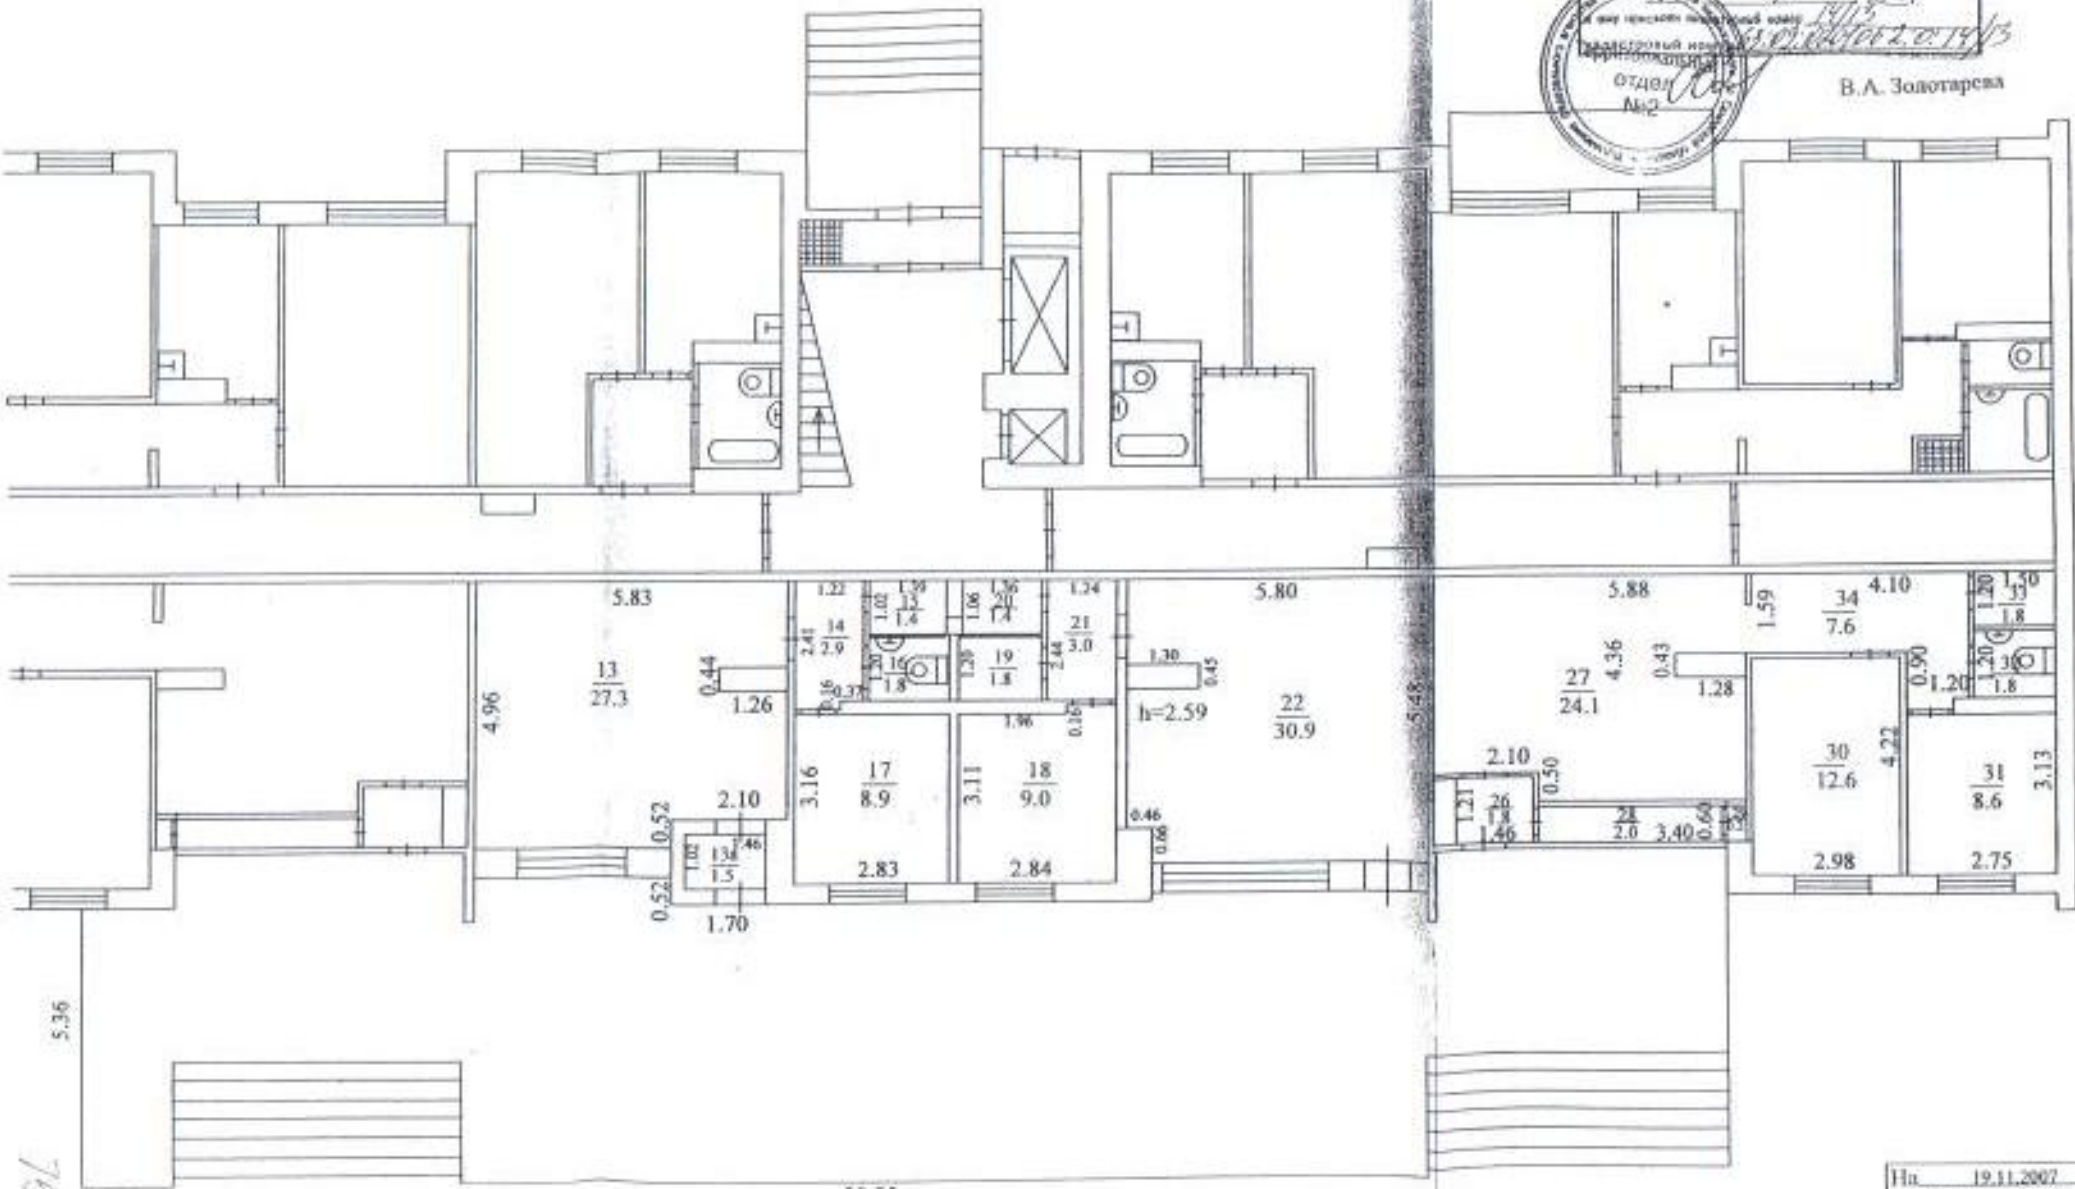

96

№ 19.11.2007
 копирован 21.09.2009

а 1:100