


КАДАСТРОВЫЙ ПАСПОРТ
помещения
(выписка из государственного кадастра недвижимости)

Лист №	2	Всего листов:	2
--------	---	---------------	---

"27" ноября 2014 г. № 63-00-102/14-904510	
Кадастровый номер:	63:09:0101159:10294

План расположения помещения на этаже Этаж № 1:

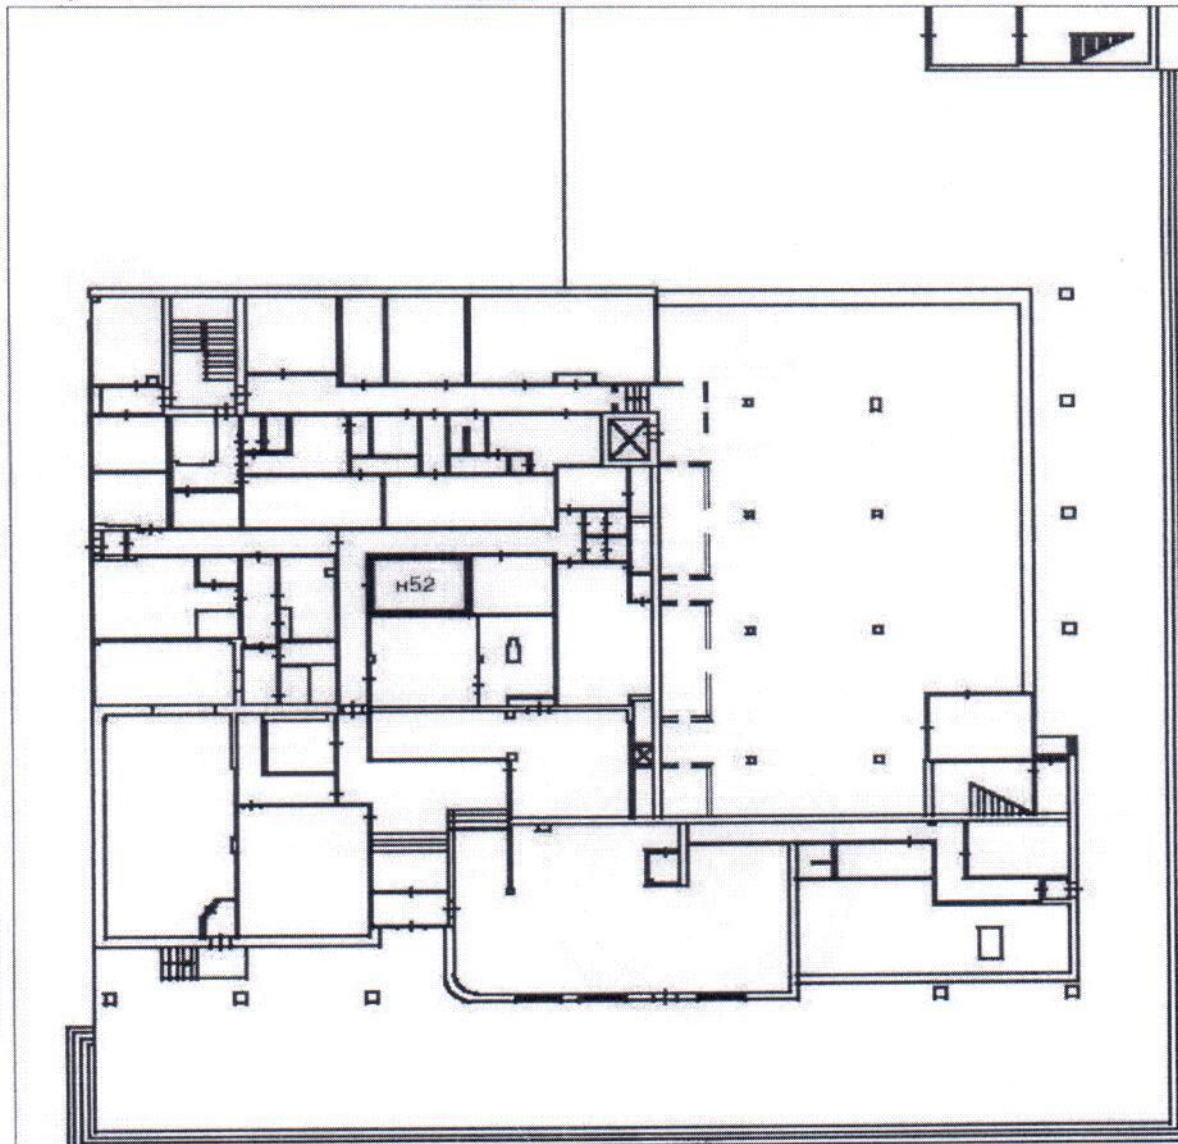


Масштаб 1:

Ведущий инженер
Самодинамова О.В.
(полное наименование должности)



(инициалы) **О.В.**

Этаж 1

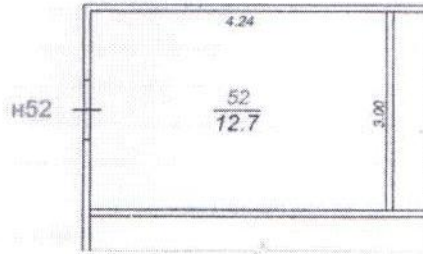

ГУП "Сартехинвентаризация"

Начальник: 20.05.2014	Черников М.В.	Позэтажный план Нежилое помещение
Проверил: 20.05.2014	Шиндина И.И.	Самарская обл., г. Тольятти, Автозаводский район, б-р. Кулибина, д. 15
Исполнитель: 20.05.2014	Елькин А.А.	Лист 1 Листов 1 Масштаб 1:100



Назван