


# Благоустройство центральной площади (второй этап)

## СХЕМА БЛАГОУСТРОЙСТВА ТЕРРИТОРИИ

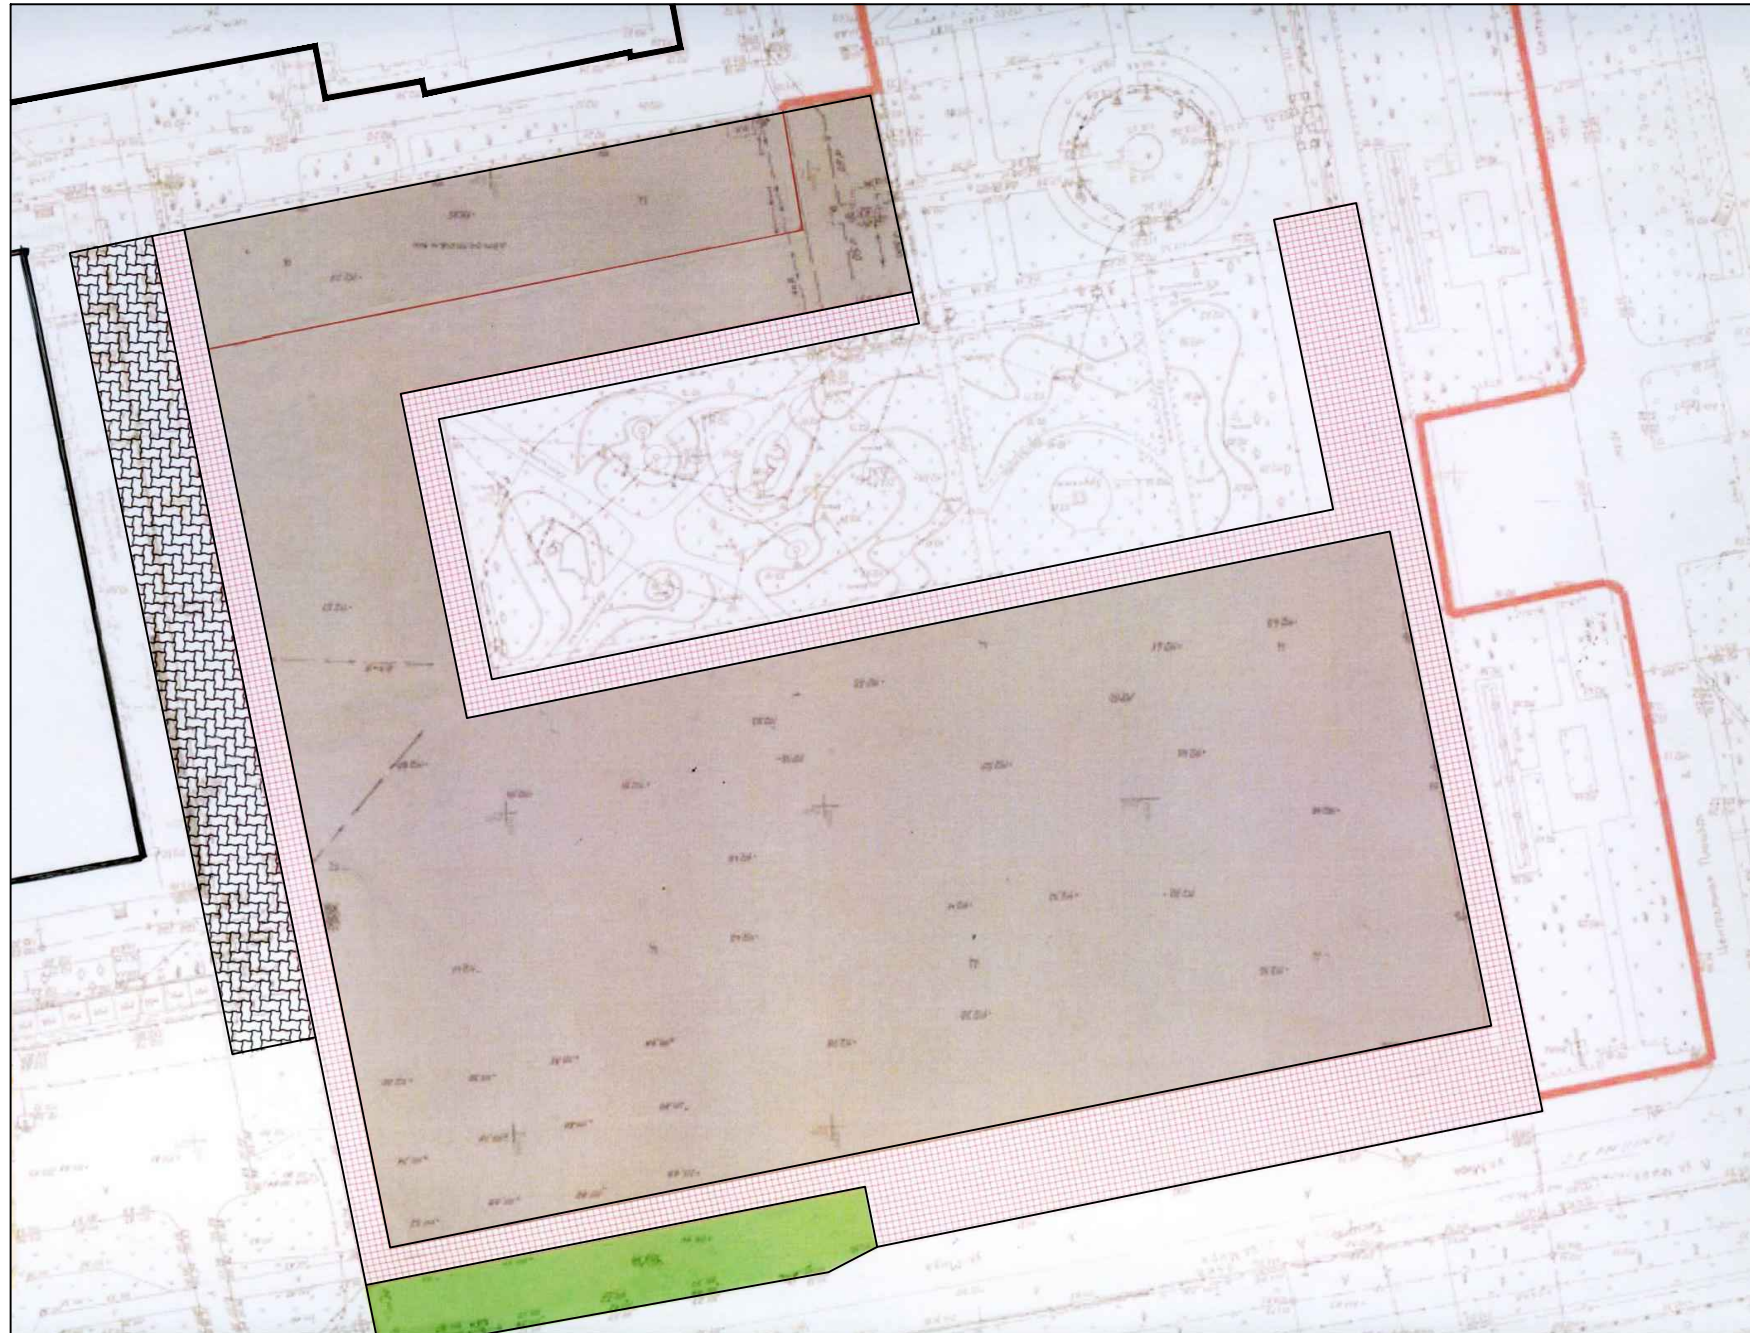

## ВИЗУАЛИЗАЦИЯ



1 ЭТАП - РАЗРАБОТКА ПРОЕКТА БЛАГОУСТРОЙСТВА ТЕРРИТОРИИ;

2 ЭТАП - РЕАЛИЗАЦИЯ ПРОЕКТА.

ПЛАНИРУЕТСЯ ПОЛНАЯ ЗАМЕНА ТВЕРДОГО ПОКРЫТИЯ ПЛОЩАДИ, ЗАМЕНА ПОКРЫТИЯ ПЕШЕХОДНОЙ ЗОНЫ НА БРУСЧАТКУ, ОЗЕЛЕНЕНИЕ ТЕРРИТОРИЙ, УСТАНОВКА МАЛЫХ АРХИТЕКТУРНЫХ ФОРМ, С ЗАМЕНОЙ ОСВЕЩЕНИЯ.