


мэрии городского округа Тольятти в сети «Интернет»: www.tgl.ru не позднее 10 дней со дня его подписания.

3. Контроль за выполнением настоящего решения возложить на постоянную комиссию по муниципальному имуществу, градостроительству и землепользованию (Гринблат Б.Е.).

Мэр С.И. Андреев
Председатель Думы Д.Б. Микель

Приложение к решению Думы от 17.06.2015 № 751

Фрагмент Карты градостроительного зонирования городского округа Тольятти
(по границам земельного участка с кадастровым номером 63:09:0101183:2928)

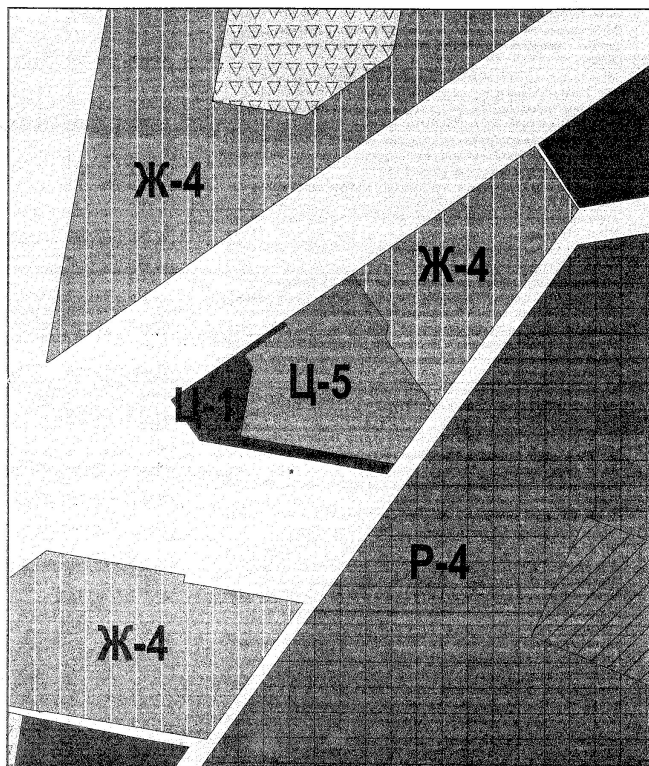

Масштаб 1:3000

Председатель Думы городского округа Д.Б. Микель

Решение Думы городского округа Тольятти от 17.06.2015г. №755
О признании утратившим силу решения Думы городского округа Тольятти от 17.02.2010 № 213 «О Порядке формирования, утверждения и реализации программы комплексного социально-экономического развития городского округа Тольятти»

В целях приведения системы документов стратегического планирования городского округа Тольятти в соответствие с Федеральным законом от 28.06.2014 № 172-ФЗ «О стратегическом планировании в Российской Федерации», руководствуясь Уставом городского округа Тольятти, Дума

РЕШИЛА:

1. Признать утратившим силу решения Думы городского округа Тольятти: 1) от 17.02.2010 № 213 «О Порядке формирования, утверждения и реализации программы комплексного социально-экономического развития городского округа Тольятти» (газета «Городские ведомости», 2010, 13 марта); 2) от 03.11.2010 № 398 «О внесении изменений в Порядок формирования, утверждения и реализации программы комплексного социально-экономического развития городского округа Тольятти» (газета «Городские ведомости», 2010, 25 ноября); 3) от 22.09.2011 № 619 «О внесении изменений в Порядок формирования, утверждения и реализации программы комплексного социально-экономического развития городского округа Тольятти, утвержденный решением Думы городского округа Тольятти от 17.02.2010 № 213» (газета «Городские ведомости», 2011, 22 октября); 4) от 15.02.2012 № 784 «О внесении изменений в Порядок формирования, утверждения и реализации Программы комплексного социально-экономического развития городского округа Тольятти, утвержденный решением Думы городского округа Тольятти от 17.02.2010 № 213» (газета «Городские ведомости», 2012, 15 марта).
2. Опубликовать настоящее решение в газете «Городские ведомости».
3. Настоящее решение вступает в силу после дня его официального опубликования.
4. Контроль за выполнением настоящего решения возложить на постоянную комиссию по бюджету и экономической политике (Колмыков С.И.).

Мэр С.И. Андреев
Председатель Думы Д.Б. Микель

Решение Думы городского округа Тольятти от 17.06.2015г. №752

О внесении изменения в Правила землепользования и застройки городского округа Тольятти, утвержденные решением Думы городского округа Тольятти от 24.12.2008 № 1059

Рассмотрев изменение в Правила землепользования и застройки городского округа Тольятти, утвержденные решением Думы городского округа Тольятти от 24.12.2008 № 1059, руководствуясь Градостроительным кодексом Российской Федерации, Уставом городского округа Тольятти, учитывая результаты публичных слушаний, Дума

РЕШИЛА:

1. Внести в Правила землепользования и застройки городского округа Тольятти, утвержденные решением Думы городского округа Тольятти от 24.12.2008 № 1059 (газета «Городские ведомости», 2009, 27

января; 2013, 12 июля; 2014, 10 июня, 20 июня, 4 июля, 18 ноября, 30 декабря; 2015, 6 февраля, 8 мая, 9 июня), изменение, установив на Карте градостроительного зонирования городского округа Тольятти (Приложение № 1 к Правилам землепользования и застройки городского округа Тольятти) территориальную зону ПК-3 (зона промышленных объектов IV-V классов опасности) по границам земельного участка с кадастровым номером 63:09:0202051:995, расположенного: Самарская область, г.Тольятти, согласно приложению.


2. Опубликовать настоящее решение в газете «Городские ведомости» и разместить на официальном сайте Думы городского округа Тольятти в сети «Интернет»: www.dumatti.ru и на официальном портале мэрии городского округа Тольятти в сети «Интернет»: www.tgl.ru не позднее 10 дней со дня его подписания.

3. Контроль за выполнением настоящего решения возложить на постоянную комиссию по муниципальному имуществу, градостроительству и землепользованию (Гринблат Б.Е.).

Мэр С.И. Андреев
Председатель Думы Д.Б. Микель

Приложение к решению Думы от 17.06.2015 № 752

Фрагмент Карты градостроительного зонирования городского округа Тольятти
(по границам земельного участка с кадастровым номером 63:09:0202051:995)

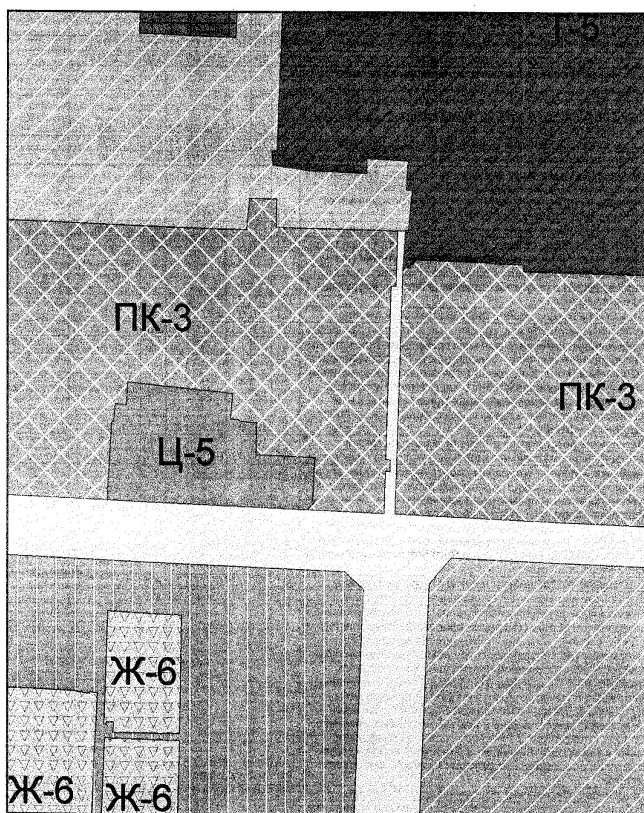

Масштаб 1:4000

Председатель Думы городского округа Д.Б. Микель

Решение Думы городского округа Тольятти от 17.06.2015г. №753
О внесении изменения в Правила землепользования и застройки городского округа Тольятти, утвержденные решением Думы городского округа Тольятти от 24.12.2008 № 1059

Рассмотрев изменение в Правила землепользования и застройки городского округа Тольятти, утвержденные решением Думы городского округа Тольятти от 24.12.2008 № 1059, руководствуясь Градостроительным кодексом Российской Федерации, Уставом городского округа Тольятти, учитывая результаты публичных слушаний, Дума

РЕШИЛА:

1. Внести в Правила землепользования и застройки городского округа Тольятти, утвержденные решением Думы городского округа Тольятти от 24.12.2008 № 1059 (газета «Городские ведомости», 2009, 27 января; 2013, 12 июля; 2014, 10 июня, 20 июня, 4 июля, 18 ноября, 30 декабря; 2015, 6 февраля, 8 мая, 9 июня), изменение, установив на Карте градостроительного зонирования городского округа Тольятти (Приложение № 1 к Правилам землепользования и застройки городского округа Тольятти) территориальную зону Ж-5 (зона смешанной жилой застройки) по границам земельных участков с кадастровыми номерами: 63:09:0310003:1235; 63:09:0310003:1239, расположенных по адресам: Самарская область, г.Тольятти, Центральный р-н, ул.Генерала Федорова и Самарская область, г.Тольятти, Центральный район, ул.Грачева, соответственно, согласно приложению.
2. Опубликовать настоящее решение в газете «Городские ведомости» и разместить на официальном сайте Думы городского округа Тольятти в сети «Интернет»: www.dumatti.ru и на официальном портале мэрии городского округа Тольятти в сети «Интернет»: www.tgl.ru не позднее 10 дней со дня его подписания.
3. Контроль за выполнением настоящего решения возложить на постоянную комиссию по муниципальному имуществу, градостроительству и землепользованию (Гринблат Б.Е.).

Мэр С.И. Андреев
Председатель Думы Д.Б. Микель

Приложение к решению Думы от 17.06.2015 № 753

Фрагмент Карты градостроительного зонирования городского округа Тольятти
(по границам земельных участков с кадастровыми номерами 63:09:0310003:1238, 63:09:0310003:1239)