


ПРОЕКТ БЛАГОУСТРОЙСТВА БУЛЬВАРА КОСМОНАВТОВ В АВТОЗАВОДСКОМ РАЙОНЕ ГОРОДСКОГО ОКРУГА ТОЛЬЯТТИ

ПЛАН БЛАГОУСТРОЙСТВА

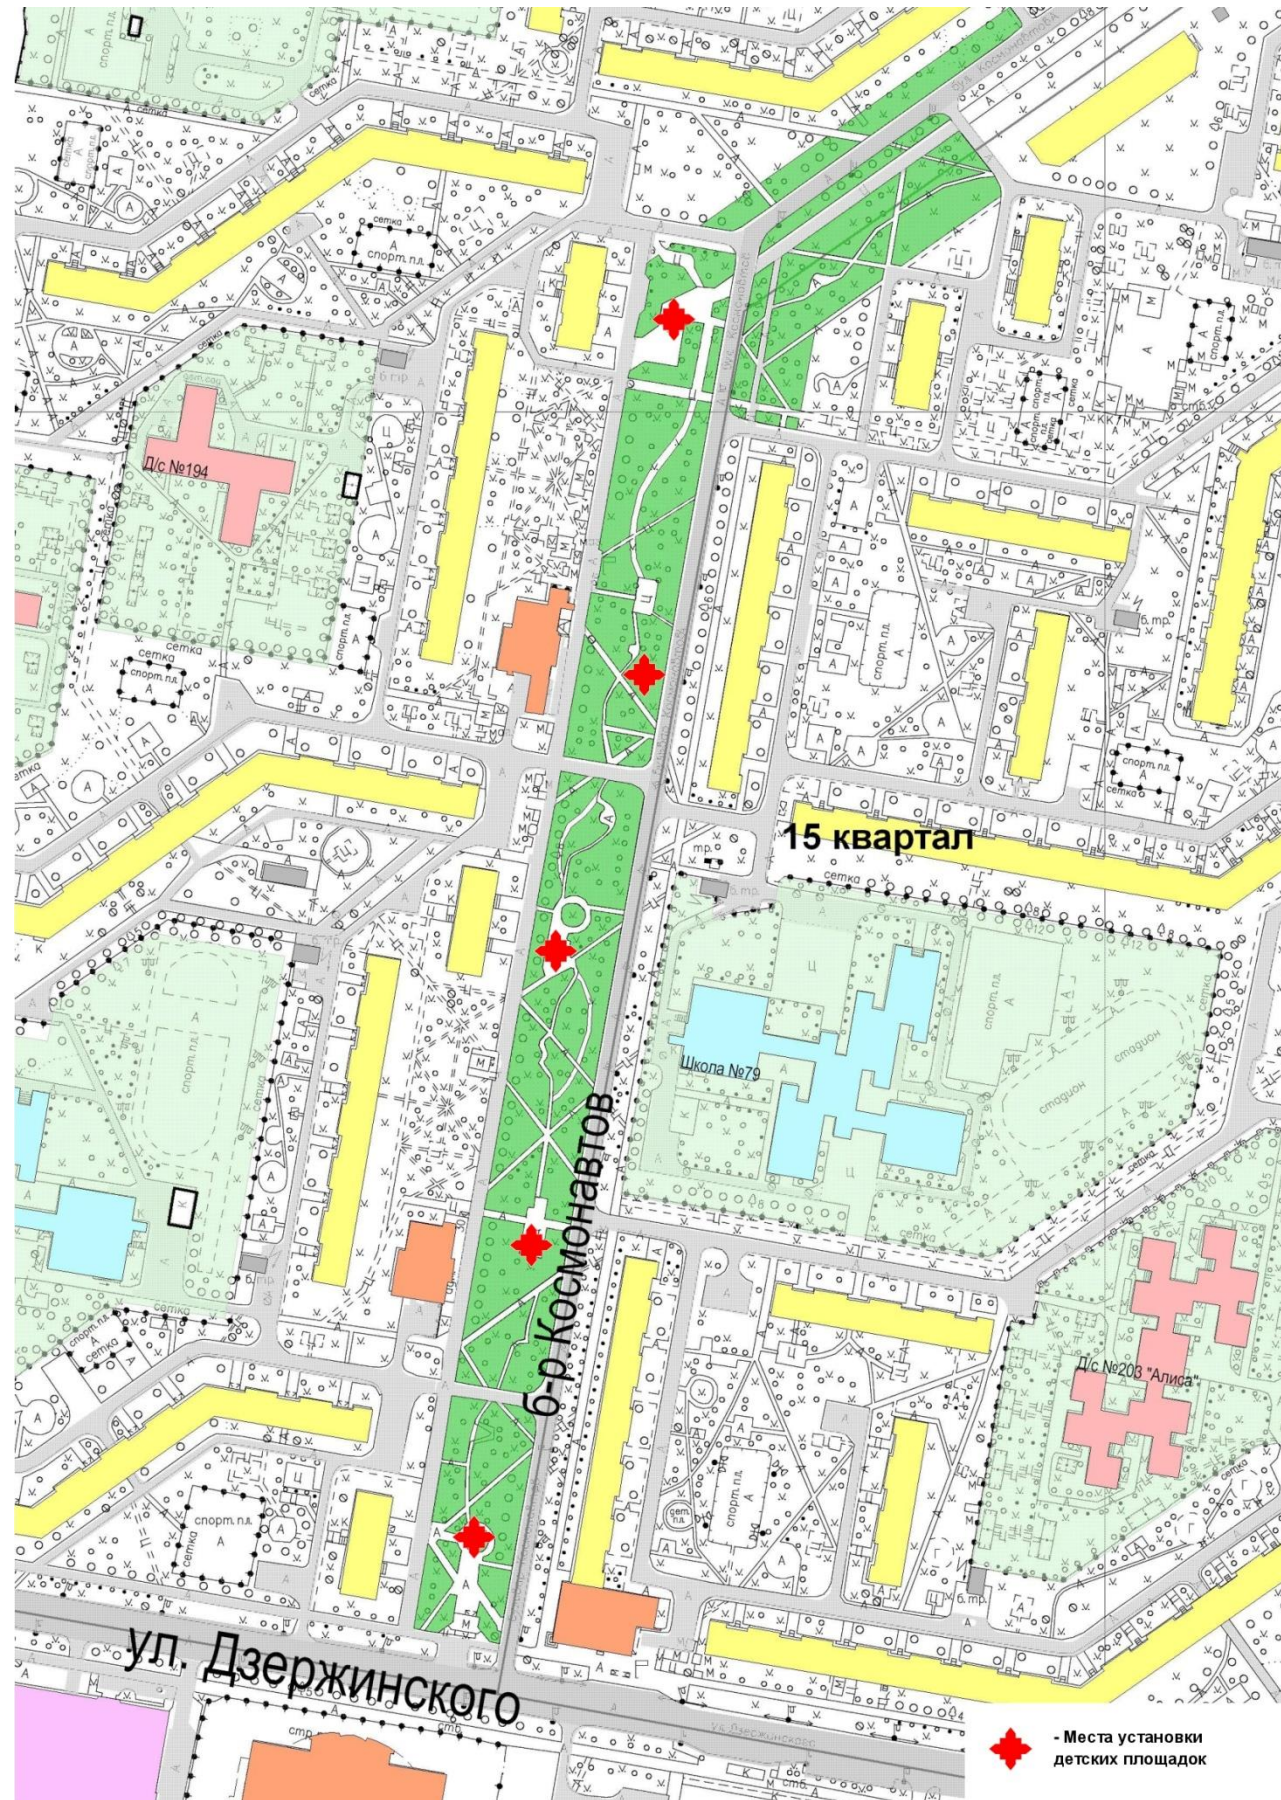

ЭЛЕМЕНТЫ БЛАГОУСТРОЙСТВА



ВИЗУАЛИЗАЦИЯ

