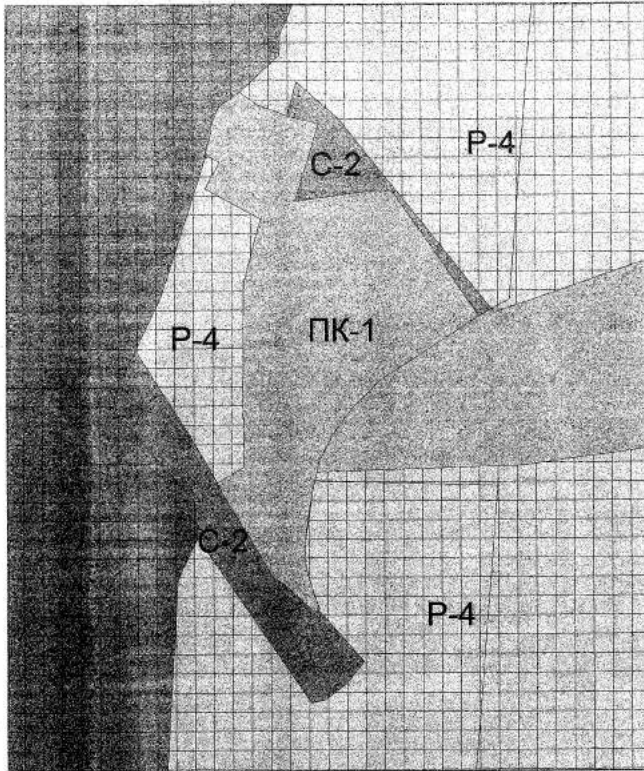


Приложение к решению Думы от 23.12.2015 № 931

ФРАГМЕНТ КАРТЫ ГРАДОСТРОИТЕЛЬНОГО ЗОНИРОВАНИЯ ГОРОДСКОГО ОКРУГА
ТОЛЬЯТТИ ТЕРРИТОРИИ ПО ГРАНИЦАМ ЗЕМЕЛЬНОГО УЧАСТКА
С КАДАСТРОВЫМ НОМЕРОМ 63:09:0308009:1

Масштаб 1:4000

Председатель Думы городского округа Д.Б. Микель

ЗАКЛЮЧЕНИЕ О РЕЗУЛЬТАТАХ
ПУБЛИЧНЫХ СЛУШАНИЙ ПО ПРОЕКТУ ПЛАНИРОВКИ ТЕРРИТОРИИ 14-А КВАРТАЛА
АВТОЗАВОДСКОГО РАЙОНА Г. ТОЛЬЯТТИ

Основания проведения публичных слушаний: постановление мэрии городского округа Тольятти от 25.11.2015г. № 3786-п/1 «О проведении публичных слушаний по проекту планировки территории 14-А квартала Автозаводского района г. Тольятти».

Объявление о проведении публичных слушаний опубликовано в газете «Городские ведомости» от 27 ноября 2015г. №87.

Место проведения публичных слушаний: г. Тольятти, Автозаводский район, Новый проезд, 2, здание администрации Автозаводского района.

Время начала проведения публичных слушаний: 29.12.2015 года, 18:00.
Время окончания проведения публичных слушаний: 29.12.2015 года, 18:20

Общее число жителей городского округа и иных заинтересованных лиц, принявших участие в публичных слушаниях – 209.

Общая продолжительность публичных слушаний: 49 дней.

Вопросы, вынесенные для обсуждения на публичных слушаниях:

Рассмотрение проекта планировки территории 14-А квартала Автозаводского района г. Тольятти.

Обобщенные сведения, полученные при учете мнений, выраженных жителями городского округа и иными заинтересованными лицами по вопросам, вынесенным на публичные слушания: подготовка проекта планировки территории необходима для создания устойчивого развития территории и осуществляется для выделения элементов планировочной структуры, установления параметров планируемого развития элементов планировочной структуры. Определения зон безопасного размещения объектов инженерно-транспортных коммуникаций, организации хранения автотранспортных средств, организации открытых парковочных мест на внутриквартальной территории, зон размещения иных действующих объектов с установлением соответствующих санитарно-защитных зон, в соответствии с действующими нормами СНиП, СанПиН и иными нормативными актами.

Предложения, внесенные жителями городского округа Тольятти и иными заинтересованными лицами:

- утвердить Проект планировки территории 14-А квартала Автозаводского района г. Тольятти

Результаты публичных слушаний:

Рекомендовать к утверждению Проект планировки территории 14-А квартала Автозаводского района г. Тольятти.

Считать публичные слушания состоявшимися.

Руководитель департамента градостроительной деятельности С.Е. Арзамасцев

Приложение №2 к Протоколу публичных слушаний №ПС-48 от 29 декабря 2015г.

Мотивированное обоснование
принятого решения по результатам публичных слушаний
по вопросу рассмотрения проекта планировки территории 14-А квартала
Автозаводского района г. Тольятти

Инициатор проведения публичных слушаний:	ЗАО ФСК «Лада-Дом»
Наименование (краткое содержание) рассматриваемого проекта (вопроса):	Рассмотрение проекта планировки территории 14-А квартала Автозаводского района г. Тольятти по результатам публичных слушаний большинством голосов (208 участников) проект планировки территории 14-А квартала Автозаводского района г. Тольятти, одобрен.
Результат публичных слушаний:	
Мотивированное обоснование принятого решения:	
С целью устойчивого развития территории, планирования земельных участков для жилищного строительства и объектов социального и коммунально-бытового назначения проект планировки территории 14-А квартала Автозаводского района г. Тольятти рекомендован к утверждению.	

Председательствующий: С.Е. Арзамасцев

Решение Думы городского округа Тольятти от 23.12.2015г. № 927

О внесении изменений в Порядок формирования и использования бюджетных ассигнований муниципального дорожного фонда городского округа Тольятти, утвержденный решением Думы городского округа Тольятти от 16.10.2013 № 42

Рассмотрев изменения в Порядок формирования и использования бюджетных ассигнований муниципального дорожного фонда городского округа Тольятти, утвержденный решением Думы городского округа Тольятти от 16.10.2013 № 42, руководствуясь статьей 179.4 Бюджетного кодекса Российской Федерации, Уставом городского округа Тольятти, Дума

РЕШИЛА:

- Внести в Порядок формирования и использования бюджетных ассигнований муниципального дорожного фонда городского округа Тольятти, утвержденный решением Думы городского округа Тольятти от 16.10.2013 № 42 (газета «Городские ведомости», 2013, 6 ноября), следующие изменения:
 - дополнить Порядок пунктом 3.4.1 следующего содержания: «3.4.1. Бюджетные ассигнования муниципального дорожного фонда имеют целевое назначение и не подлежат изъятию и использованию на финансирование мероприятий, реализуемых в целях, отличных от указанных в пункте 3.1 настоящего Порядка.»;
 - приложение № 1 к Порядку изложить в редакции согласно приложению к настоящему решению.
 - Службовать настоящее решение в газете «Городские ведомости».
 - Контроль за выполнением настоящего решения возложить на постоянную комиссию по бюджету и экономической политике (Колымаев С.Н.).

Мэр С.И. Андреев

Председатель Думы Д.Б. Микель

Приложение к решению Думы от 23.12.2015 № 927

Приложение № 1
к Порядку формирования и использования
бюджетных ассигнований
муниципального дорожного фонда
городского округа Тольятти

ОТЧЕТ
ОБ ИСПОЛНЕНИИ МУНИЦИПАЛЬНОГО ДОРОЖНОГО ФОНДА ГОРОДСКОГО
ОКРУГА ТОЛЬЯТТИ ПО СОСТОЯНИЮ НА « » г.

1. Поступления муниципального дорожного фонда

(тыс.руб.)

Наименование показателя	Код дохода	Годовой прогноз	Исполнено на « » г.	% исполнения
Поступления, всего				
Остаток средств фонда на «01» января г.				
Доходы, всего				
в том числе:				
- доходы от уплаты акцизов на автомобильный бензин, прямогонный бензин, дизельное топливо, моторные масла для дизельных и (или) карбюраторных (инжекторных) двигателей, производимые на территории Российской Федерации		X		X
- плата за возмещение вреда, причиняемого транспортными средствами, осуществляющими перевозки тяжеловесных грузов по автомобильным дорогам местного значения городского округа Тольятти		X		X
- уплата государственной пошлины за выдачу специального разрешения на движение по автомобильным дорогам местного значения городского округа Тольятти транспортных средств, осуществляющих перевозки опасных, тяжеловесных и (или) крупногабаритных грузов		X		X
- плата за услуги по присоединению объектов дорожного сервиса к автомобильным дорогам местного значения городского округа Тольятти		X		X
- безвозмездные поступления от физических и юридических лиц на финансовое обеспечение дорожной деятельности, в том числе добровольных пожертвований в отношении автомобильных дорог местного значения городского округа Тольятти		X		X
- поступления от уплаты неустоек (штрафов, пеней), а также от возмещения убытков муниципального заказчика мэрии городского округа Тольятти, взысканных в связи с нарушением исполнителем (подрядчиком) условий муниципального контракта или иных договоров, финансируемых за счет бюджетных ассигнований дорожного фонда, или в связи с уклонением от заключения таких контрактов или иных договоров		X		X