


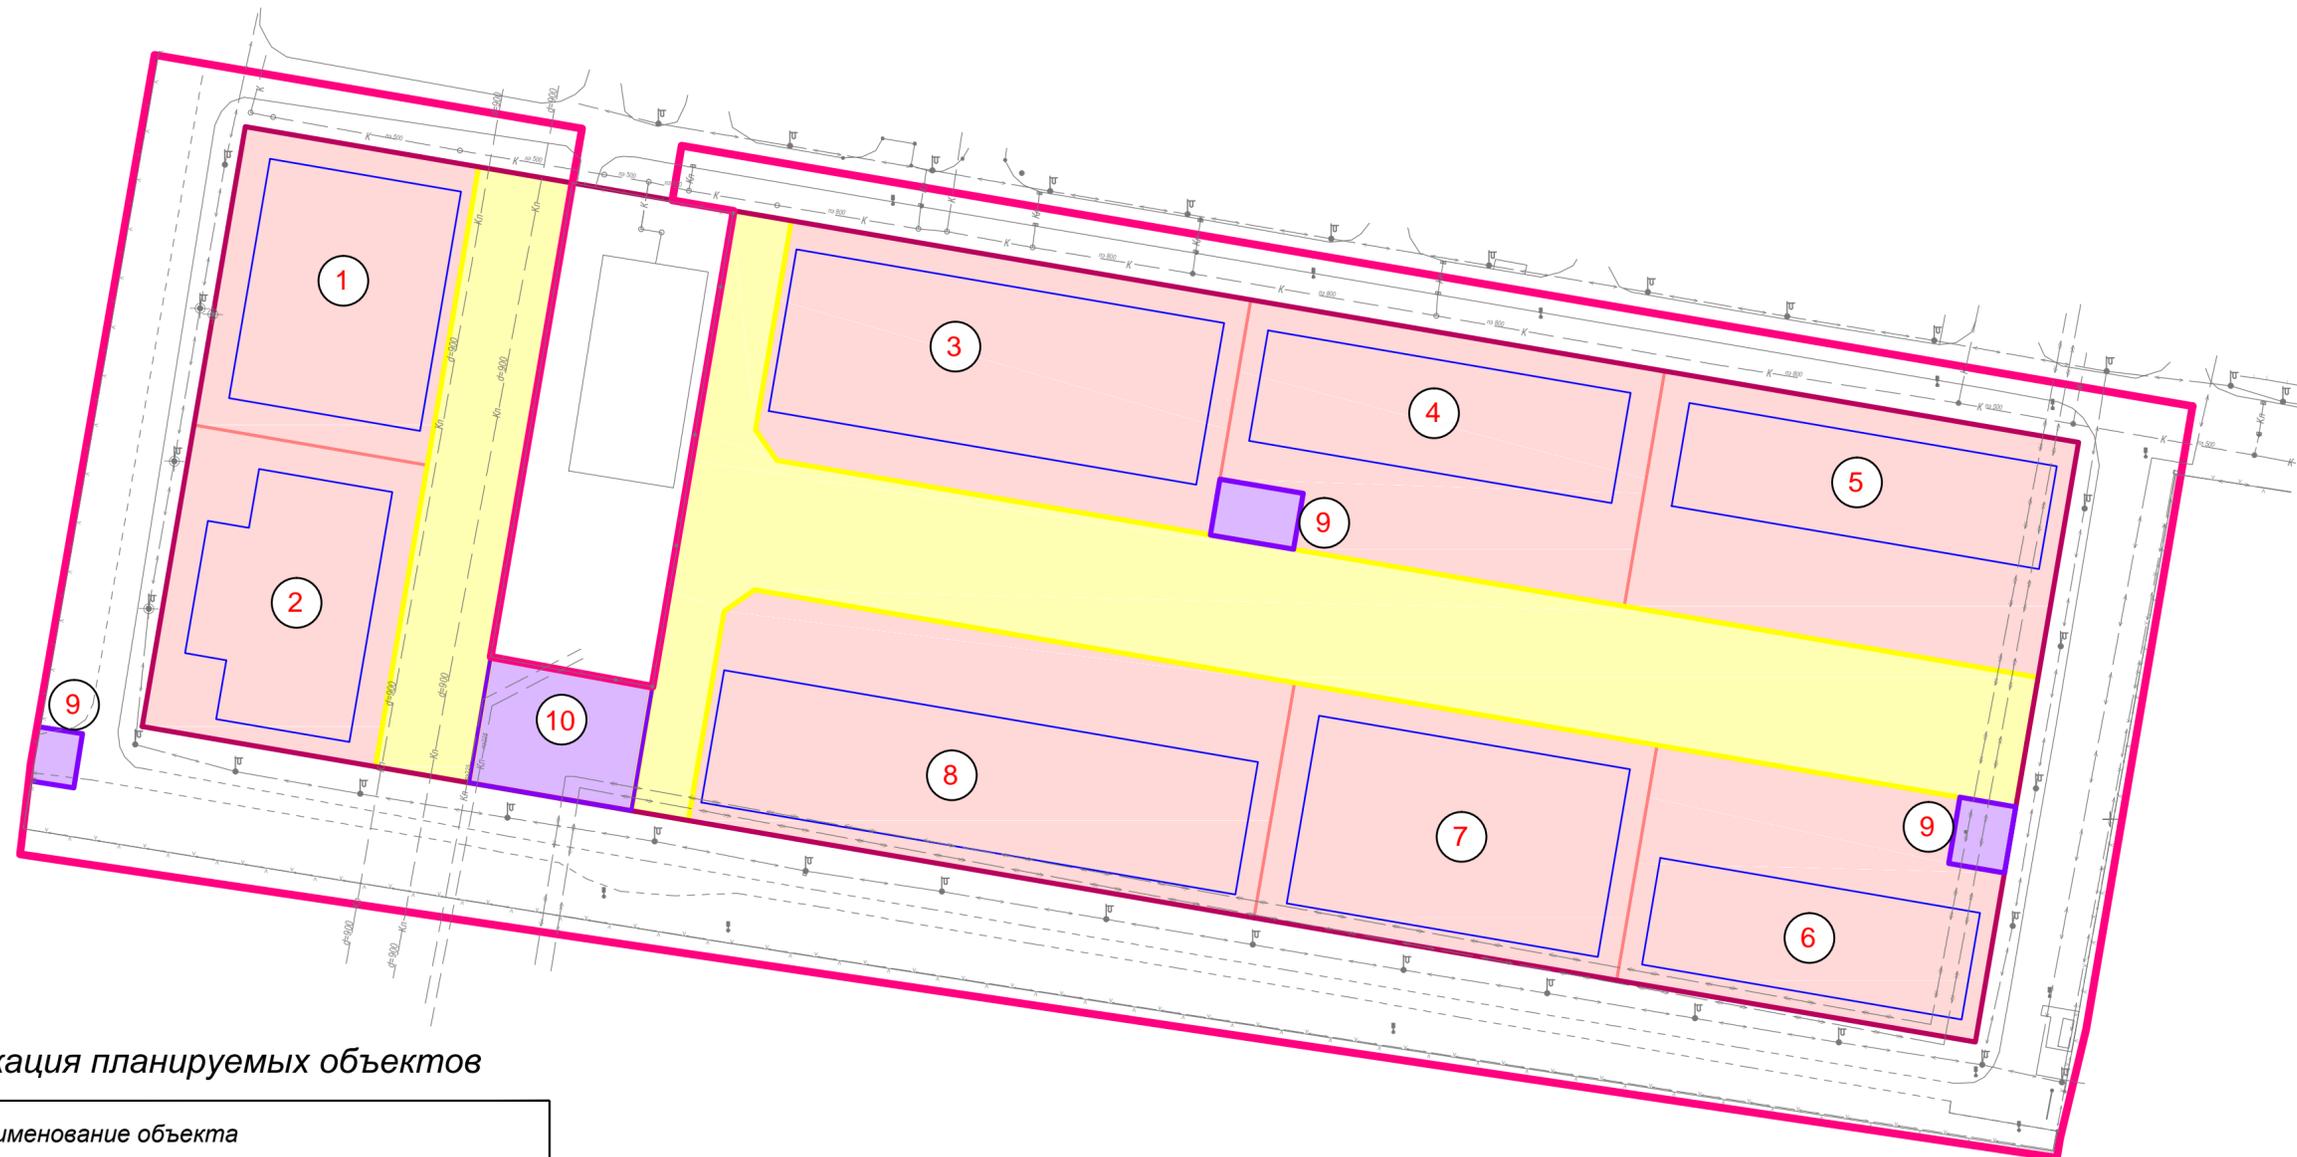

Чертеж планировки территории. Границы элементов планировочной структуры и зон планируемого размещения объектов капитального строительства.

M:1000



Экспликация планируемых объектов

Условные обозначения

| Условный знак для отображения | Наименование условного обозначения                                     |
|-------------------------------|--|
|                               | Граница проектируемой территории                                       |
|                               | Границы элементов планировочной структуры                              |
|                               | Линия регулирования застройки  |
|                               | Внутриквартальные территории общего пользования                        |
|                               | Границы зон планируемого размещения объектов промышленного назначения  |
|                               | Границы зон планируемого размещения объектов инженерной инфраструктуры |
|                               | Номер объекта по экспликации   |

| Номер объекта | Наименование объекта  |
|---------------|---|
| 1.            | Производственный корпус ООО «Профтруба»                               |
| 2.            | Производственный корпус ООО «АВТОПРОДУКТ»                             |
| 3.            | Производственный корпус ГК «Инновационные Системы Пожаробезопасности» |
| 4.            | Производственный корпус ООО «ВОИП-Инжиниринг»                         |
| 5.            | Производственный корпус ООО «ПРОММЕТЭКС»                              |
| 6.            | Производственный корпус ООО НПП СО «Региональная проектная компания»  |
| 7.            | Производственный корпус ООО «Энергопром-Инжиниринг»                   |
| 8.            | Производственный корпус ООО «Алюм Структурал Продукт»                 |

| Должность        | Ф.И.О.          | Подпись | Дата | 407-ППТ-2  |  |      |        |
|------------------|-----------------|---------|------|--|--|------|--------|
| Директор         | Бундов И.Д.     |         |      | Документация по планировке территории по объекту «Проектирование, строительство и (или) реконструкция объектов инфраструктуры, необходимых для реализации новых инвестиционных проектов на территории Жигулевская долина 2» в городском округе Тольятти» |  |      |        |
| Зам. дир. по тп. | Черемисин Г.О.  |         |      |  |  |      |        |
| ГАП              | Черемисина Е.А. |         |      |  |  |      |        |
| Нач.от.ИОСГД     | Власов И.В.     |         |      |  |  |      |        |
| Нач.от.ГП        | Ананьев А.В.    |         |      | Проект планировки территории   | Стадия   | Лист | Листов |
| Гл. спец. от. ГП | Букатина М.В.   |         |      |  | ППТ  | 1    | 1      |
| Вед. инженер     | Лекомцева О.П.  |         |      |  | Чертеж планировки территории. Границы элементов планировочной структуры и зон планируемого размещения объектов капитального строительства. |      |        |
| Вед. инженер     | Бундеряков А.А. |         |      | ГУП институт "ТеррНИИгражданпроект" 2017 г.  |  |      |        |

M 1:1000