



1-1 (MO3)

Поперечные профили улично-дорожной сети  
просп. Московский

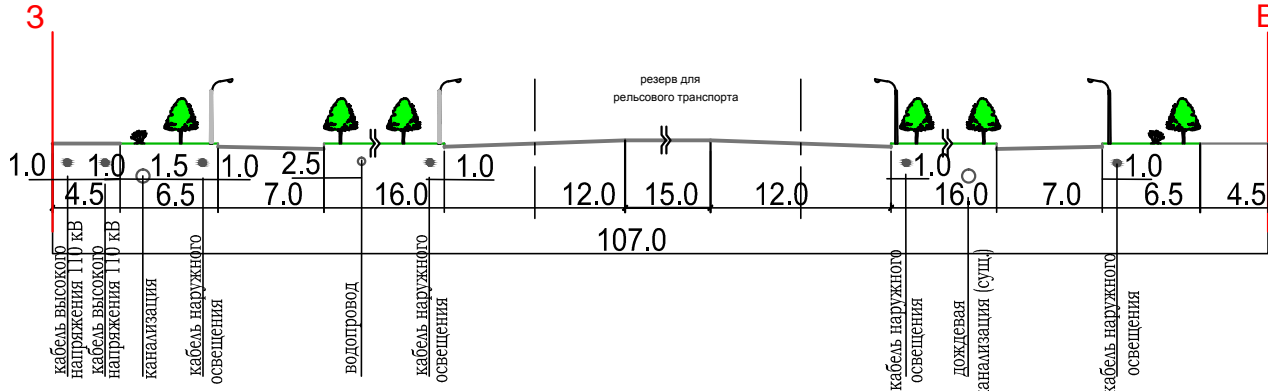


2 - 2 (MP3)

широтная магистраль, продолжение ул. Фрунз

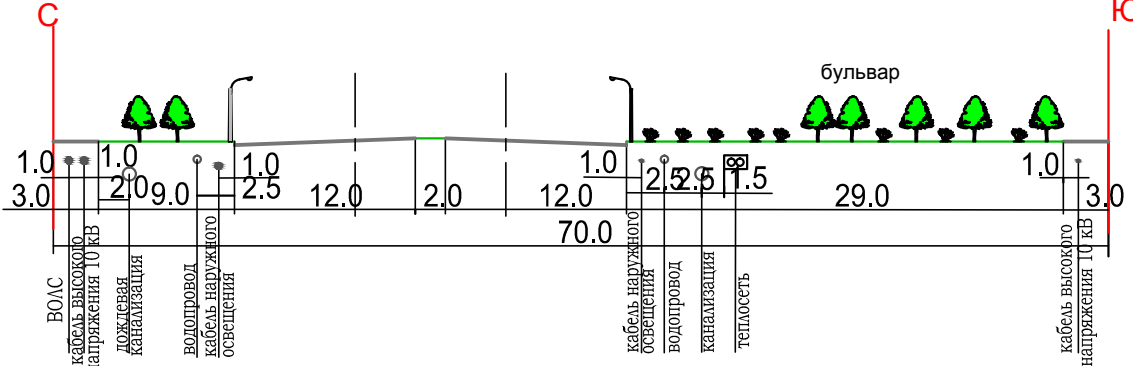


### 3 - 3 (MP3

меридиональная магистраль  
ул. 70 лет Победы

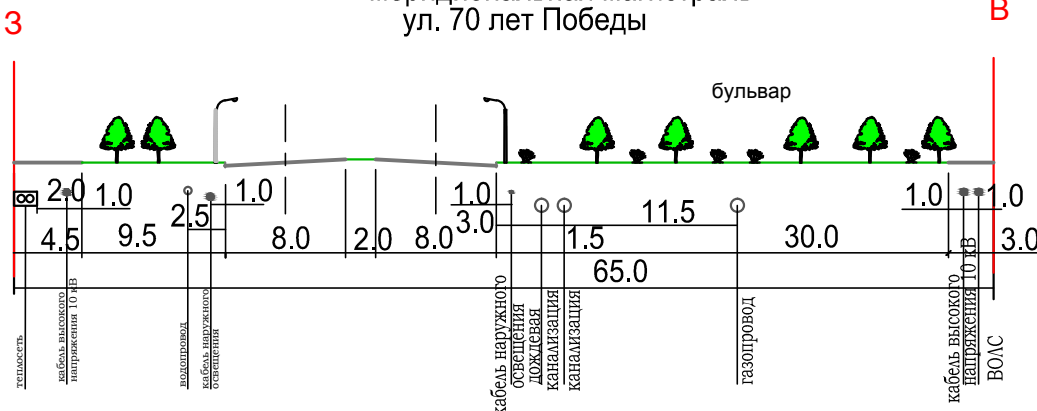


6-6 (МОЗ)  
южная магистраль,  
продолжение Приморского бульвара

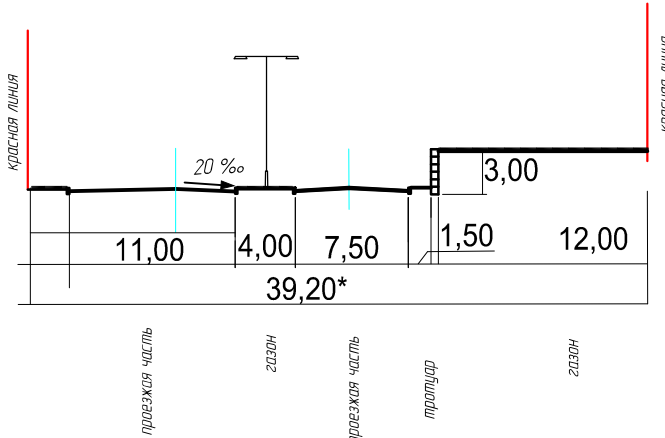


5 - 5 (MO3)

южная магистраль,  
продолжение Приморского бульвара

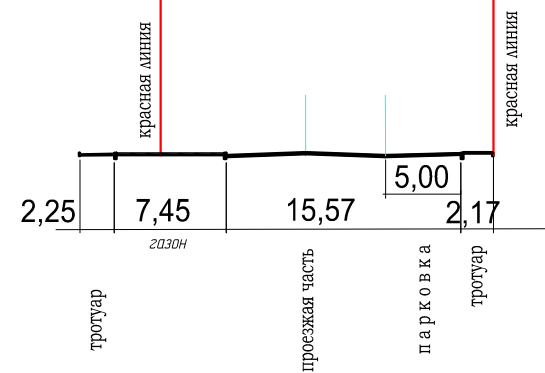


7 - 7 (MO)

южная магистраль,  
продолжение Приморского бульвара

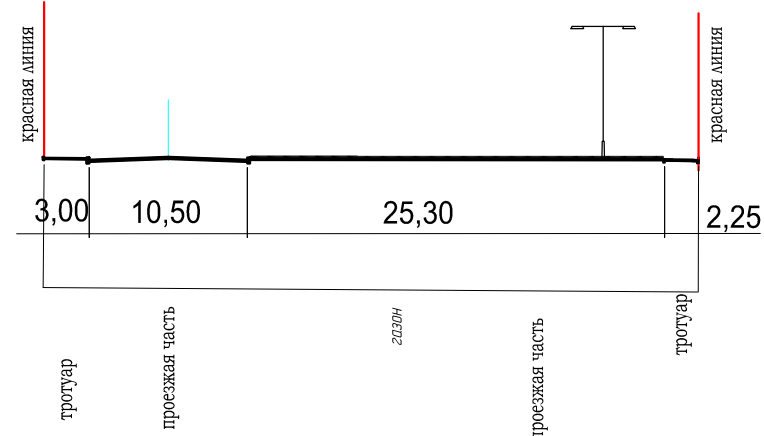

4 - 4 (MO:

южная магистраль,  
продолжение Приморского бульвара

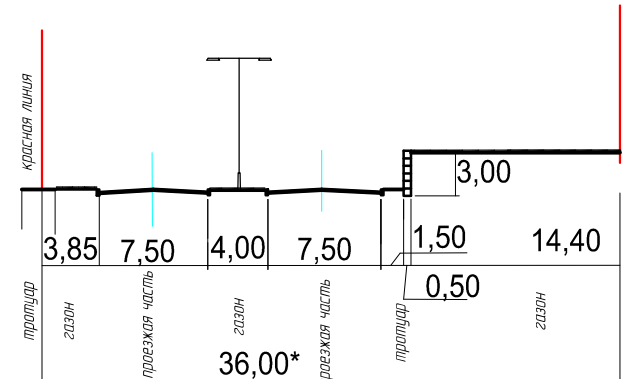




Принятые обозначения:

МОЗ - магистральные улицы общегородского значения

МРЗ - магистральные улицы районного значения

Сечения 1-1 - 7-7 см. лист схема красных линий

|            |             |      |       |   |      |  |             |      |        |
|------------|-------------|------|-------|---|------|--|-------------|------|--------|
|            |             |      |       |   |      | 14/21.Р-ППТ  |             |      |        |
|            |             |      |       |   |      | Самарская область, городской округ Тольятти, г. Тольятти,<br>Автозаводский район, западнее Московского проспекта   |             |      |        |
| Изм.       | Колуч       | Лист | N док | Подпись   | Дата | Проект планировки и проект межевания территории квартала<br>западнее Московского проспекта ограниченного улицами<br>70 лет Победы, Фрунзе, Московский проспект, Привольный<br>бульвар в границах земельных участков с кадастровыми<br>номерами 63:09:0103035:7861; 63:09:0103035:35384; 63:09:0103035:2915 | Стадия      | Лист | Листов |
| Разраб.    | Кевролетина |      |       |  |      |  | ППТ         | 3    |        |
| ГИП        | Куркина     |      |       |  |      | Основная часть<br>Поперечные профили улиц  | ООО "Алана" |      |        |
| Н.контроль | Новиков     |      |       |  |      |  |             |      |        |