


Проект межевания территории Дачного потребительского кооператива "Полюшко" в Центральном районе городского округа Тольятти

Схема фактического использования территории. М1:2000

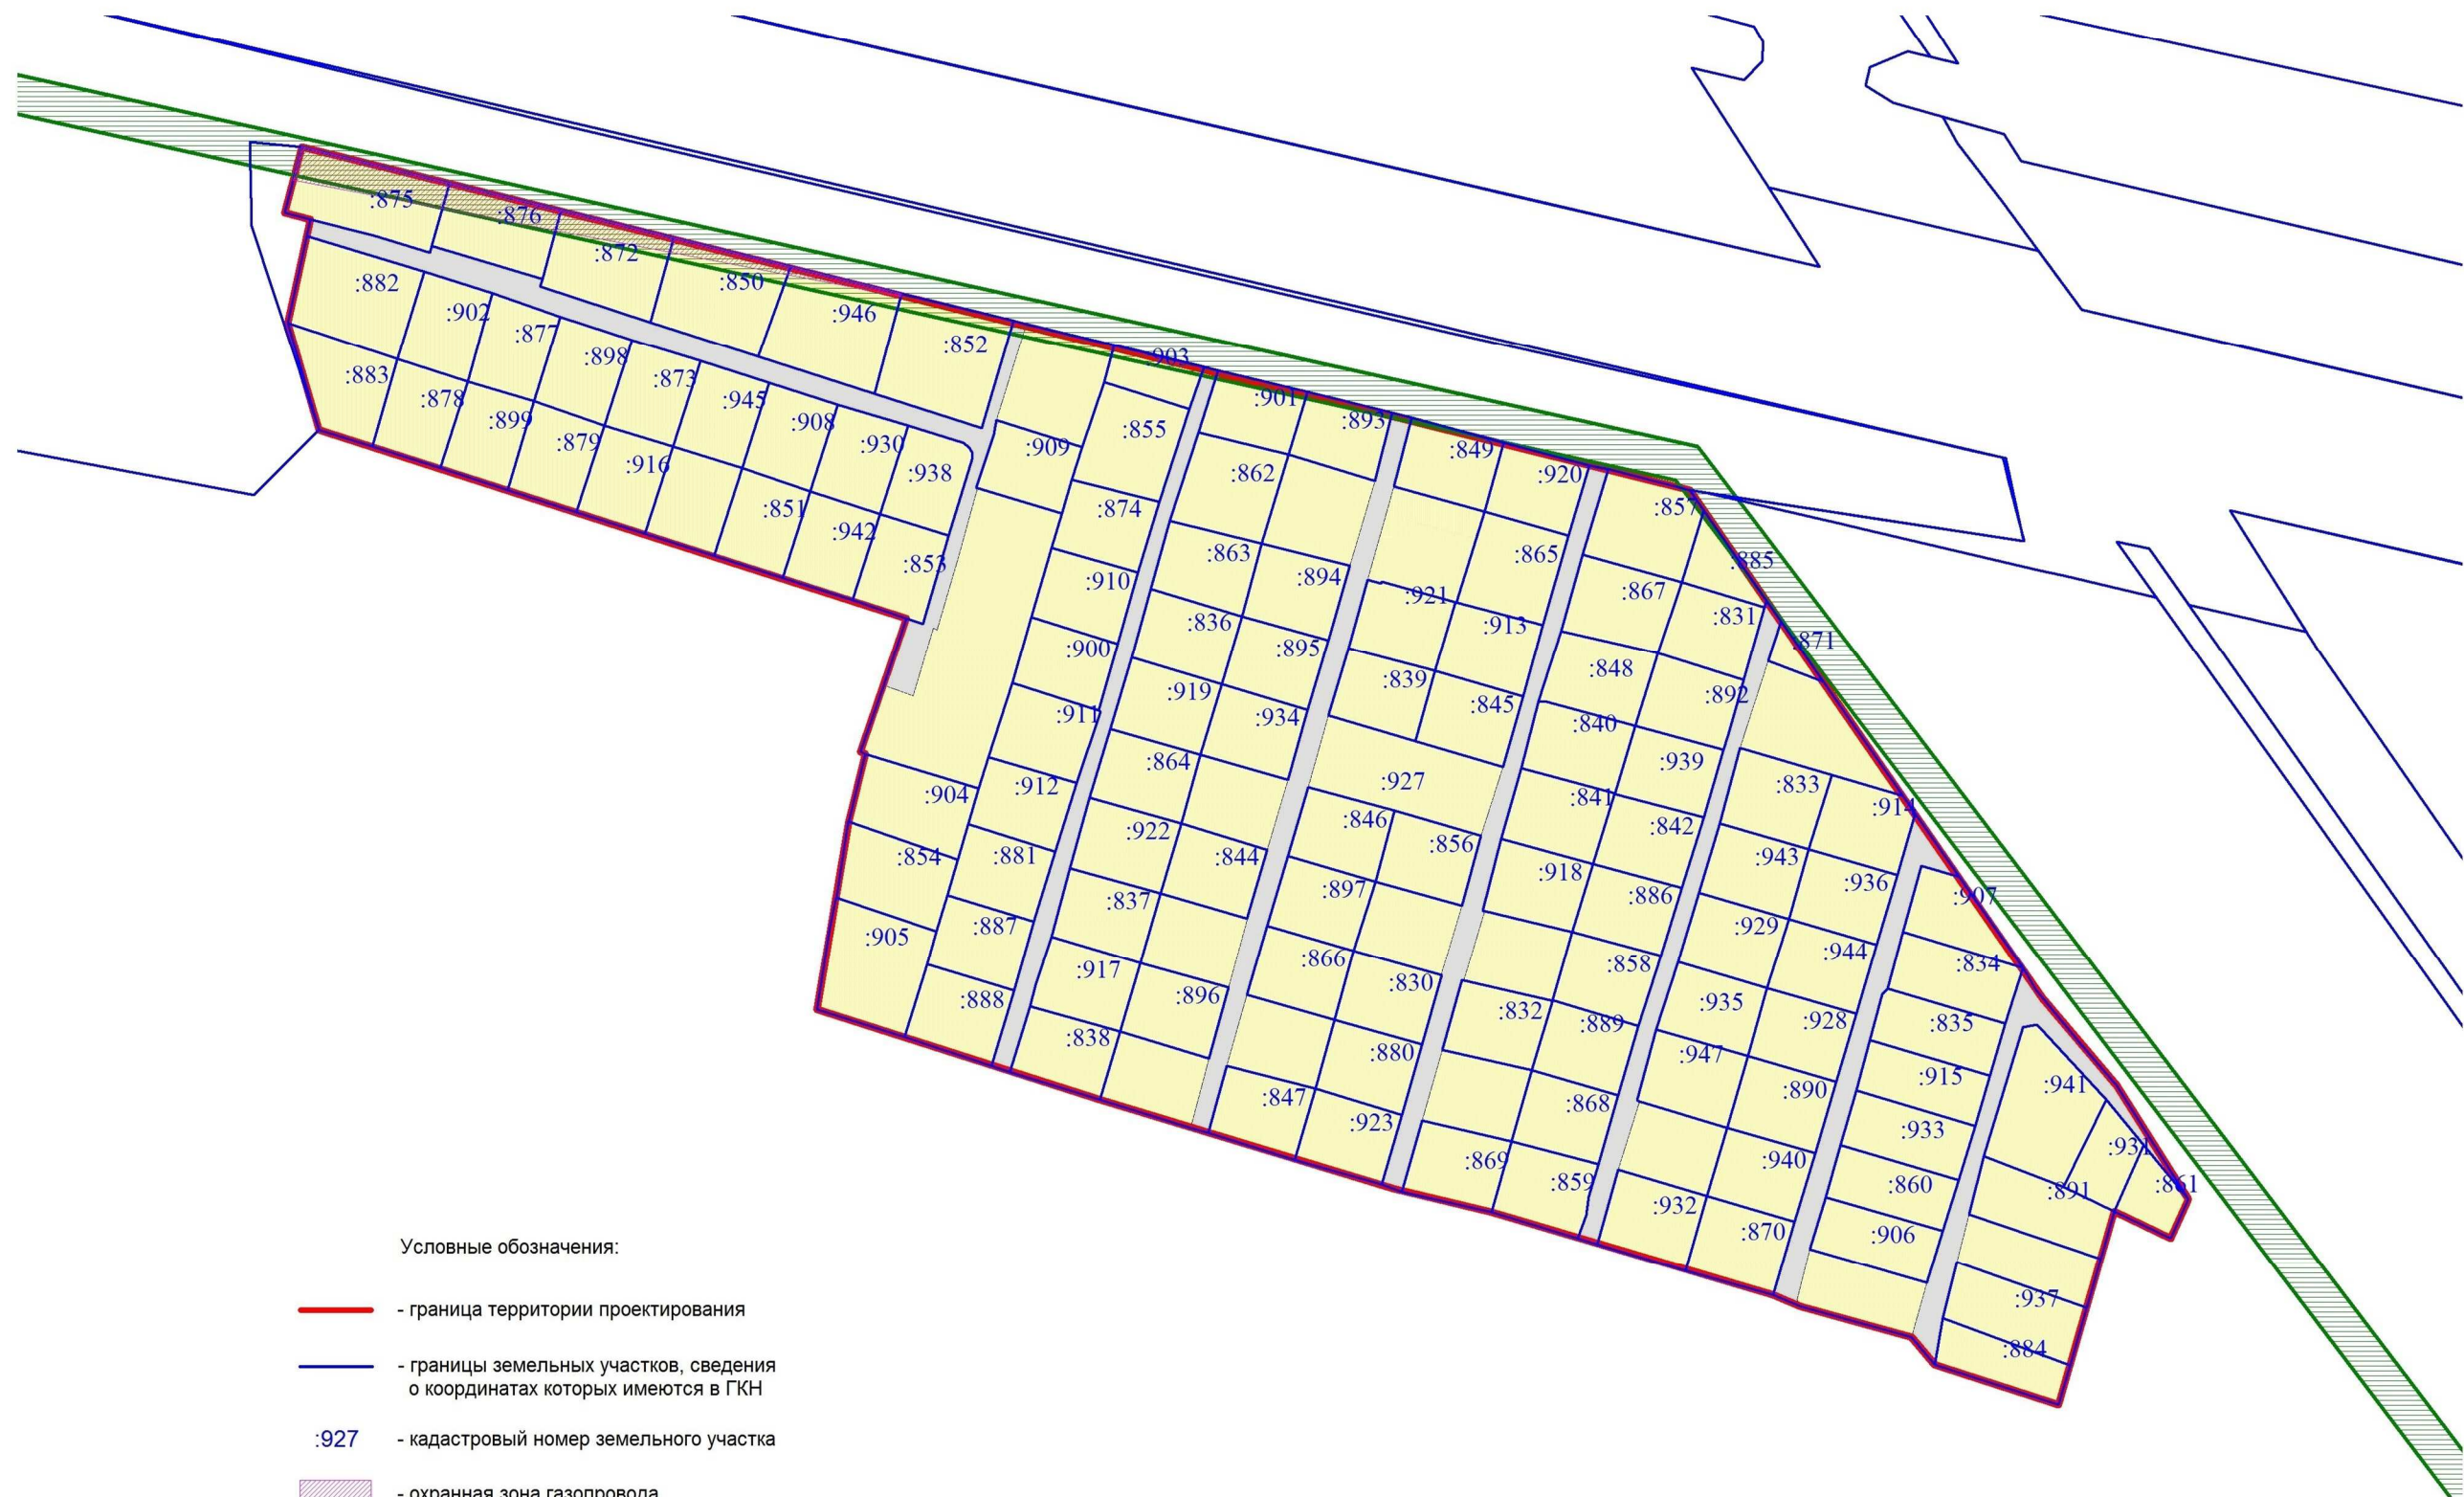

- Условные обозначения:
- граница территории проектирования
 - границы земельных участков, сведения о координатах которых имеются в ГКН
 - :927 - кадастровый номер земельного участка
 - охранный зона газопровода
 - охранные зоны трубопроводов
- Границы зон видов современного использования:
- садоводство
 - проезды

				Проект межевания территории Дачного потребительского кооператива "Полюшко" в Центральном районе городского округа Тольятти			
	Фамилия И.О.	Подпись	Дата				
Директор	Богданова М.В.			Схема фактического использования территории	Масштаб	Лист	Листов
Разработал	Алябьев С.А.				1:2000	2	4
					ООО "Средневожский ТИСИЗ"		