

---

---

## **ООО «ТеррПлан»**

---

---

445035 г. Тольятти Самарской обл., ул. Индустриальная, 4, офис 322

Тел (8482)93-00-87,

E-mail: poverin50@mail.ru

### **Проект изменений**

в проект планировки территории, расположенной: западнее Московского проспекта – первая очередь строительства в соответствии с Генеральным планом городского округа Тольятти в Автозаводском районе г. Тольятти, утвержденный постановлением мэрии городского округа Тольятти от 29.12.2010 №3870-п/1 с целью уточнения этажности жилой застройки территории, ограниченной ул. Свердлова, Московский проспект, Ленинский проспект, ул. 70 лет Победы в Автозаводском районе города Тольятти

### **Том 1**

### **Проект планировки территории Утверждаемая часть**

Директор

Б.А. Поверин

Главный архитектор проекта

С.В. Талдыкин

Тольятти  
2021

## Состав проекта

№ тома № п/п	Наименование	№ чертежа
<b>Том 1</b>	<b>Основная (утверждаемая) часть проекта планировки</b>	
1	Положение о характеристиках планируемого развития территории	
	Перечень координат характерных точек существующих, устанавливаемых красных линий	
	Графическая часть проекта планировки	
2	Чертеж красных линий. М1:5000	лист 1
3	Границы существующих и планируемых элементов планировочной структуры. М1:5000	лист 2
4	Границы зон планируемого размещения объектов капитального строительства. М1:5000	лист 3
	<b>Технический отчет по инженерно-геодезическим изысканиям</b>	

Приложение №1  
к Постановлению администрации  
городского округа Тольятти  
от \_\_\_\_\_ № \_\_\_\_\_

**Проект изменений**

в проект планировки территории, расположенной: западнее Московского проспекта – первая очередь строительства в соответствии с Генеральным планом городского округа Тольятти в Автозаводском районе г. Тольятти, утвержденный постановлением мэрии городского округа Тольятти от 29.12.2010 №3870-п/1 с целью уточнения этажности жилой застройки территории, ограниченной ул. Свердлова, Московский проспект, Ленинский проспект, ул. 70 лет Победы в Автозаводском районе города Тольятти

**Положение  
о характеристиках планируемого развития территории**

1.1. Основания для разработки документации по планировке территории:

- Постановление администрации городского округа Тольятти от 26.05.2021 №1987-п/1 о подготовке проекта изменений в проект планировки территории, расположенной западнее Московского проспекта – первая очередь строительства в соответствии с Генеральным планом городского округа Тольятти в Автозаводском районе г. Тольятти, утвержденный постановлением мэрии городского округа Тольятти от 29.12.2010 №3870-п/1 с целью уточнения этажности жилой застройки территории, ограниченной ул. Свердлова, Московский проспект, Ленинский проспект, ул. 70 лет Победы в Автозаводском районе города Тольятти.
- Постановление Правительства Самарской области от 13.12.2007 №261 «Об утверждении Схемы территориального планирования Самарской области».

1.2. Основная часть проекта планировки территории включает:

- текстовые материалы:
  - Положение о характеристиках планируемого развития территории;
- графические материалы:
  - Чертеж красных линий. М1:5000. Лист №1.
  - Границы существующих и планируемых элементов планировочной структуры. М1:5000. Лист №2.
  - Границы зон планируемого размещения объектов капитального строительства. М1:5000. Лист №3.

- Приложение к графической части проекта планировки, содержащее перечень координат характерных точек устанавливаемых красных линий и поперечные профили улично-дорожной сети.

1.3. Материалы по обоснованию проекта планировки территории содержат:

- текстовые материалы:

- Пояснительная записка;

- графические материалы:

- Схема организации улично-дорожной сети и движения транспорта.

М1:2000. Лист №4.

- Схема размещения сооружений и сетей инженерно-технического назначения. М1:2000. Лист №5.

- Схема вертикальной планировки и инженерной подготовки территории.

М1:5000. Лист №6.

1.4. Цели подготовки документации по планировке территории:

- уточнение этажности жилой застройки территории, ограниченной ул. Свердлова, Московский проспект, Ленинский проспект, ул. 70 лет Победы в Автозаводском районе города Тольятти.

- определение границ зон планируемого размещения объектов капитального строительства.

1.5. В соответствии с частью 21 статьи 45 Градостроительного кодекса РФ «Внесение изменений в документацию по планировке территории допускается путем утверждения ее отдельных частей с соблюдением требований об обязательном опубликовании такой документации в порядке, установленном законодательством. В указанном случае согласование документации по планировке территории осуществляется применительно к утверждаемым частям».

В этой связи, подготовленные изменения в проект планировки территории, расположенной западнее Московского проспекта, вносятся в следующие документы основной (утверждаемой) части:

- текстовые материалы:

- Положение о характеристиках планируемого развития территории;

- графические материалы:

- Чертеж красных линий. М1:5000. Лист №1.

- Границы существующих и планируемых элементов планировочной структуры. М1:5000. Лист №2.

- Границы зон планируемого размещения объектов капитального строительства. М1:5000. Лист №3.

## **2. Положение о характеристиках планируемого развития территории**

### 2.1. Наименование, основные характеристики и назначение планируемой для развития территории.

Территория земельных участков с кадастровыми номерами 63:09:0103035:1256; 63:09:0103035:1254.

Основные характеристики:

- площадь территории – 59452 кв. м.

Назначение планируемой для развития территории – зона многоэтажной жилой застройки с предельным (минимальное и максимальное) количеством этажей для многоквартирных многоэтажных жилых домов – 9 и более.

#### Уточнение этажности жилой застройки части рассматриваемой территории:

2.1.1. Основные характеристики:

- площадь территории – 25025 кв. м.

- общая площадь квартир – 20796,54 кв. м.

Назначение планируемой для развития территории – зона среднеэтажной жилой застройки с предельным (минимальное и максимальное) количеством этажей для многоквартирных среднеэтажных жилых домов - 2 – 8.

2.1.2. Основные характеристики:

- площадь территории – 32550 кв. м.

- общая площадь квартир – 26024,94 кв. м.

Назначение планируемой для развития территории – зона многоэтажной жилой застройки с предельным (минимальное и максимальное) количеством этажей для многоквартирных многоэтажных жилых домов - 9 и более.

### 2.2. Перечень субъектов Российской Федерации, перечень муниципальных районов, городских округов в составе субъектов Российской Федерации, перечень поселений, населенных пунктов, внутригородских территорий городов федерального значения, на территориях которых устанавливаются зоны планируемого размещения линейных объектов.

Самарская область, городской округ Тольятти, Автозаводский район. Территория размещения объекта расположена в южной части планировочного района «Западнее Московского проспекта».

### 2.3. Перечень координат характерных точек и границы зон планируемого размещения объектов капитального строительства

Координаты характерных точек и границы зон планируемого размещения объектов капитального строительства приведены на рис.1.

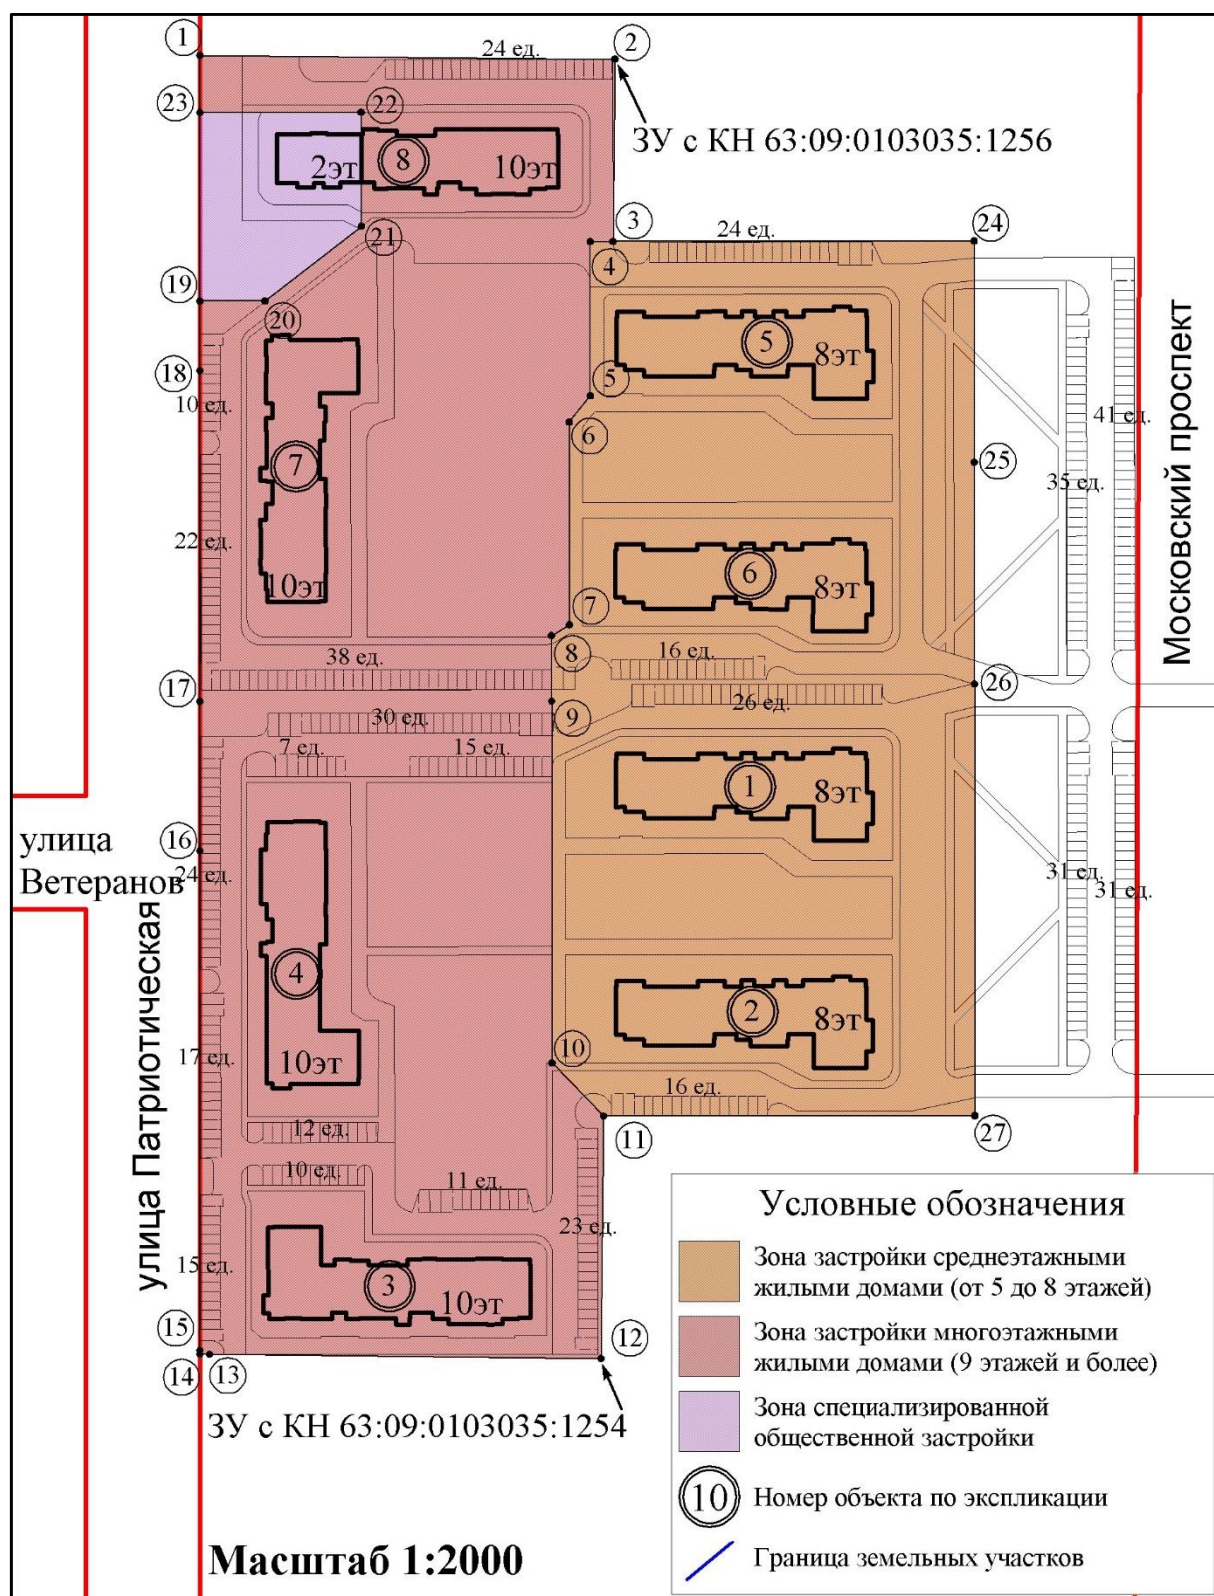


Рисунок 1

Экспликация планируемого размещения объектов капитального строительства приведена в табл. 1.

Таблица 1

Номер на плане	Наименование и обозначение	Этажность	Площадь застройки, м2	Общая площадь квартир, м2	Минимальная площадь земельного участка, м2
1	3х секционный жилой дом с угловой секцией	8	1236,36	5069,54	4866,76
2	3х секционный жилой дом с угловой секцией	8	1232,0	5328,73	5115,58
5	3х секционный жилой дом с угловой секцией	8	1236,36	5069,54	4866,76
6	3х секционный жилой дом с угловой секцией	8	1232,0	5328,73	5115,58
<b>Итого:</b>					<b>19964,68</b>
3	3х секционный жилой дом с угловой секцией	10	1296,0	7129,68	4563,0
4	3х секционный жилой дом с угловой секцией	10	1296,0	7165,32	4585,80
7	3х секционный жилой дом с угловой секцией	10	1296,0	7165,32	4585,80
8	2х секционный жилой дом с 2х этажным детским садом	10	1476,0	4564,42	2921,23
<b>Итого:</b>					<b>16655,83</b>
Общее количество машиномест на открытых автостоянках – 478 ед.					

Перечень координат характерных точек границ зон планируемого размещения объектов капитального строительства приведен в табл. 2.

Таблица 2

№№ точек	Координаты		Длина	По красным линиям
	X	Y		
Зона застройки среднеэтажными жилыми домами (от 5 до 8 этажей) Площадь: 25025 кв. м.				
3	424062,15	1314992,86		
24	424048,85	1315087,38	95,45	
25	423990,92	1315079,18	58,51	
26	423932,82	1315070,96	58,68	
27	423819,78	1315054,97	114,17	
11	423833,53	1314957,83	98,11	
10	423849,32	1314946,29	19,56	
9	423944,11	1314959,68	95,73	
8	423961,27	1314962,10	17,33	

№№ точек	Координаты		Длина	По красным линиям
	X	Y		
7	423963,43	1314967,17	5,51	
6	424016,51	1314974,66	53,61	
5	424022,58	1314981,17	8,90	
4	424062,99	1314986,88	40,81	
3	---	---	6,04	
Зона застройки многоэтажными жилыми домами (9 этажей и более) Площадь: 32550 кв. м.				
1	424126,30	1314891,71		да
2	424109,85	1315000,18	109,71	
3	424062,15	1314992,86	48,26	
4	424062,99	1314986,88	6,04	
5	424022,58	1314981,17	40,81	
6	424016,51	1314974,66	8,90	
7	423963,43	1314967,17	53,61	
8	423961,27	1314962,10	5,51	
9	423944,11	1314959,68	17,33	
10	423849,32	1314946,29	95,73	
11	423833,53	1314957,83	19,56	
12	423770,14	1314948,11	64,13	
13	423785,82	1314845,81	103,49	
14	423786,21	1314843,29	2,55	да
15	423787,22	1314843,43	1,02	да
16	423918,02	1314862,05	132,12	да
17	423957,12	1314867,61	39,49	да
18	424043,71	1314879,95	87,46	да
19	424061,96	1314882,55	18,43	да
20	424059,53	1314899,57	17,19	
21	424075,52	1314927,58	32,25	
22	424105,38	1314931,79	30,16	
23	424111,34	1314889,58	42,63	да
1	---	---	15,11	да
Зона специализированной общественной застройки. Детский сад Площадь: 1878 кв. м.				
23	424111,34	1314889,58		да
22	424105,38	1314931,79	42,63	
21	424075,52	1314927,58	30,16	
20	424059,53	1314899,57	32,25	
19	424061,96	1314882,55	17,19	да
23	---	---	49,88	да

Места размещения объектов капитального строительства, проектируемых в составе линейного объекта, подлежат уточнению при архитектурно-строительном

проектировании, но не могут выходить за границы зон планируемого размещения таких объектов, установленных проектом планировки территории.

2.4. Информация о необходимости осуществления мероприятий по защите объектов капитального строительства (здание, строение, сооружение, объекты, строительство которых не завершено), существующих и строящихся на момент подготовки проекта планировки территории, а также объектов капитального строительства, планируемых к строительству в соответствии с ранее утвержденной документацией по планировке территории, от возможного негативного воздействия в связи с размещением линейных объектов.

Отсутствует необходимость осуществления мероприятий по защите сохраняемых объектов капитального строительства.

2.5. Информация о необходимости осуществления мероприятий по сохранению объектов культурного наследия от возможного негативного воздействия в связи с размещением линейных объектов.

Выявленные объекты культурного наследия, а также объекты, обладающие признаками объекта культурного наследия, в границах территории подготовки проекта планировки линейного объекта «Реконструкция магистральной улицы районного значения транспортно-пешеходной по бульвару Приморский» отсутствуют.

2.6. Информация о необходимости осуществления мероприятий по охране окружающей среды.

Соответствие проектируемого объекта санитарно-гигиеническим нормативам по шумовому фактору и фактору загрязнения атмосферного воздуха определяется на последующих стадиях проектирования посредством расчетов рассеивания загрязняющих веществ в атмосферном воздухе и акустических расчетов.

2.7. Информация о необходимости осуществления мероприятий по защите территории от чрезвычайных ситуаций природного и техногенного характера, в том числе по обеспечению пожарной безопасности и гражданской обороне.

Раздел «Мероприятия по защите территории от чрезвычайных ситуаций природного и техногенного характера, мероприятия по гражданской обороне и обеспечению пожарной безопасности» разработан НПИ «ЭНКО» г. Санкт-Петербург в соответствии с исходными данными, представленными Администрацией городского округа Тольятти, в составе «Проекта планировки территории западнее Московского проспекта – первая очередь строительства в соответствии с Генеральным планом

городского округа Тольятти», утвержденного постановлением мэрии городского округа Тольятти от 29.12.2010 №3870-п/1.

Перечень координат  
характерных точек существующих, устанавливаемых красных линий  
проекта планировки территории западнее Московского проспекта  
Автозаводского района города Тольятти

№№ точек	Координаты		Длина, м	по границе городского округа Тольятти
	X	Y		
1	425 417,72	1 314 635,17		
2	425 318,62	1 315 313,15	685,18	
3	424 429,37	1 315 185,08	898,43	
4	424 409,03	1 315 163,77	29,46	
5	424 504,76	1 314 504,68	666,01	
1	---	---	922,24	
6	424 465,93	1 314 285,02		
7	424 444,81	1 314 430,45	146,96	
8	424 003,45	1 314 367,36	445,85	
9	424 068,97	1 313 908,53	463,48	
10	424 139,74	1 313 918,66	71,49	
11	424 162,27	1 313 924,27	23,22	
12	424 178,52	1 313 931,81	17,91	
13	424 190,08	1 313 939,68	13,98	
14	424 208,99	1 313 958,71	26,83	
6	---	---	415,33	
15	424 176,19	1 313 881,36		
16	424 148,39	1 313 874,44	28,65	
17	424 075,33	1 313 863,99	73,80	
18	424 089,23	1 313 770,10	94,91	
19	424 435,47	1 314 494,77		
20	424 377,04	1 314 897,00	406,45	
21	423 936,71	1 314 834,32	444,77	
22	423 994,26	1 314 431,71	406,70	
19	---	---	445,69	
23	424 372,73	1 314 926,69		
24	424 338,73	1 315 160,79	236,56	
25	424 322,15	1 315 171,21	19,58	
26	423 519,73	1 315 054,42	810,87	

№№ точек	Координаты		Длина, м	по границе городского округа Тольятти
	X	Y		
27	423 435,93	1 315 013,68	93,18	
28	423 465,71	1 314 797,58	218,14	
240	423 786,21	1 314 843,29	323,74	
239	423 787,22	1 314 843,43	1,02	
238	423 918,02	1 314 862,05	132,12	
237	423 957,12	1 314 867,61	39,49	
236	424 043,71	1 314 879,95	87,46	
235	424 061,96	1 314 882,55	18,43	
234	424 111,36	1 314 889,58	49,90	
233	424 126,30	1 314 891,71	15,09	
23	---	---	248,90	
29	424 062,97	1 313 738,33		
30	424 045,64	1 313 859,74	122,64	
31	423 630,76	1 313 800,37	419,11	
32	423 613,55	1 313 765,37	39,00	
33	423 629,16	1 313 656,55	109,93	
34	424 039,27	1 313 904,29		
35	423 973,76	1 314 363,12	463,48	
36	423 536,92	1 314 300,68	441,28	
37	423 598,34	1 313 871,71	433,34	
38	423 623,03	1 313 844,72	36,58	
34	---	---	420,48	
39	423 964,56	1 314 427,46		
40	423 907,00	1 314 830,09	406,72	
41	423 469,96	1 314 767,88	441,45	
42	423 527,71	1 314 365,02	406,98	
39	---	---	441,29	
43	423 500,44	1 313 638,29		
44	423 484,89	1 313 746,95	109,77	
45	423 458,57	1 313 775,73	39,00	
46	423 026,38	1 313 713,89	436,59	
47	423 046,39	1 313 573,62	141,69	
48	423 453,53	1 313 820,45		
49	423 469,65	1 313 853,29	36,58	
50	423 408,23	1 314 282,29	433,37	
51	422 954,48	1 314 217,43	458,36	
52	423 020,01	1 313 758,44	463,64	
48	---	---	437,93	

№№ точек	Координаты		Длина, м	по границе городского округа Тольятти
	X	Y		
53	423 399,01	1 314 346,63		
54	423 344,10	1 314 729,77	387,05	
93	423 341,26	1 314 749,56	19,99	
94	422 887,66	1 314 684,99	458,17	
55	422 890,49	1 314 665,21	19,98	
56	422 945,29	1 314 281,78	387,33	
53	---	---	458,33	
57	423 337,01	1 314 779,27		
58	423 306,17	1 314 994,53	217,46	
59	423 202,58	1 315 012,30	105,10	
60	422 857,43	1 314 963,12	348,64	
61	422 852,29	1 314 932,59	30,96	
62	422 883,41	1 314 714,71	220,09	
57	---	---	458,17	
63	422 977,11	1 313 563,66		
64	422 957,08	1 313 703,98	141,74	
65	422 730,27	1 313 671,52	229,12	
66	422 774,47	1 313 534,95	143,54	
67	422 950,71	1 313 748,52		
68	422 885,19	1 314 207,53	463,66	
69	422 571,30	1 314 162,66	317,08	
70	422 716,20	1 313 714,97	470,56	
67	---	---	236,90	
71	422 875,99	1 314 271,87		
72	422 778,83	1 314 951,90	686,94	
73	422 277,56	1 314 880,51	506,33	
74	422 154,67	1 314 856,89	125,14	
75	421 966,29	1 314 760,49	211,61	
214	421 937,67	1 314 745,84	32,15	
215	421 985,03	1 314 414,04	335,16	
76	422 015,13	1 314 418,33	30,40	
77	422 046,08	1 314 411,22	31,76	
78	422 070,85	1 314 395,82	29,17	
79	422 234,08	1 314 187,92	264,32	
80	422 235,66	1 314 187,26	1,71	
81	422 495,08	1 314 217,42	261,17	
71	---	---	384,78	

№№ точек	Координаты		Длина, м	по границе городского округа Тольятти
	X	Y		
82	422 192,93	1 314 155,47		
83	422 175,91	1 314 199,26	46,98	
84	422 026,85	1 314 389,11	241,38	
85	421 989,64	1 314 383,98	37,56	
86	421 984,06	1 314 382,04	5,91	
87	421 979,67	1 314 378,09	5,91	
88	422 015,37	1 314 128,88	251,75	
89	422 021,55	1 314 125,89	6,87	
90	422 098,70	1 314 135,11	77,70	
91	422 185,38	1 314 143,25	87,06	
92	422 192,20	1 314 147,48	8,03	
82	---	---	8,02	
95	421 959,99	1 314 333,58		да
230	421 958,96	1 314 340,23	6,73	
229	421 958,43	1 314 344,75	4,55	
228	421 958,35	1 314 344,73	0,08	
218	421 944,37	1 314 442,34	104,66	
227	421 942,70	1 314 448,22	1,07	
219	421 942,59	1 314 448,60	0,40	
220	421 940,34	1 314 448,29	2,27	
221	421 938,48	1 314 461,91	13,75	
222	421 936,33	1 314 461,61	2,17	
223	421 935,52	1 314 467,56	6,00	
224	421 938,97	1 314 475,40	8,57	
225	421 934,96	1 314 501,81	26,71	
226	421 935,14	1 314 509,65	7,84	
231	421 934,73	1 314 512,59	2,97	
232	421 926,30	1 314 572,48	60,48	
96	421 917,52	1 314 634,85	62,98	
97	421 463,64	1 314 570,86	458,37	
98	421 587,23	1 314 263,62	331,17	да
138	421 598,73	1 314 265,80	11,70	да
139	421 613,19	1 314 268,52	14,71	да
140	421 618,41	1 314 269,50	5,31	да
141	421 620,77	1 314 269,95	2,40	да
142	421 728,41	1 314 290,24	109,54	да
143	421 747,11	1 314 293,76	19,03	да

№№ точек	Координаты		Длина, м	по границе городского округа Тольятти
	X	Y		
144	421 834,13	1 314 310,17	88,55	да
145	421 854,51	1 314 314,01	20,74	да
146	421 865,77	1 314 316,13	11,46	да
147	421 912,70	1 314 324,82	47,73	да
148	421 918,63	1 314 325,92	6,03	да
95	---	---	42,06	
99	421 910,26	1 314 662,46		
100	421 894,95	1 314 745,15	84,10	
101	421 853,23	1 314 726,14	45,85	
102	421 849,19	1 314 725,75	4,06	
103	421 737,04	1 314 714,92	112,67	
104	421 682,02	1 314 725,02	55,94	
105	421 622,87	1 314 758,55	67,99	
106	421 569,90	1 314 756,86	53,00	
107	421 533,00	1 314 695,21	71,85	
108	421 447,77	1 314 631,15	106,62	
109	421 452,50	1 314 597,56	33,92	
110	421 853,25	1 314 654,06	404,71	
111	421 853,01	1 314 658,19	4,14	
99	---	---	57,41	
112	421 568,55	1 314 256,49		да
113	421 424,77	1 314 613,87	385,22	
114	421 275,12	1 314 502,14	186,76	
115	421 218,20	1 314 477,14	62,17	
116	421 183,08	1 314 453,82	42,16	да
117	421 207,63	1 314 361,88	95,16	да
118	421 168,07	1 314 366,96	39,88	да
119	421 216,77	1 314 253,61	123,37	да
213	421 217,50	1 314 251,90	1,86	да
120	421 189,79	1 314 243,28	29,02	да
121	421 253,81	1 314 117,09	141,50	да
122	421 351,93	1 314 129,46	98,90	да
123	421 356,42	1 314 122,14	8,59	да
124	421 358,46	1 314 123,95	2,73	да
125	421 360,69	1 314 120,61	4,02	да
126	421 368,35	1 314 109,10	13,83	да
127	421 370,42	1 314 105,99	3,74	да

№№ точек	Координаты		Длина, м	по границе городского округа Тольятти
	X	Y		
128	421 386,11	1 314 116,32	18,79	да
129	421 392,12	1 314 122,16	8,38	да
130	421 401,82	1 314 129,41	12,11	да
131	421 427,74	1 314 150,99	33,73	да
132	421 430,68	1 314 153,43	3,82	да
133	421 439,75	1 314 159,69	11,02	да
134	421 459,05	1 314 170,37	22,06	да
135	421 451,15	1 314 189,26	20,48	да
136	421 500,95	1 314 217,78	57,39	да
137	421 545,16	1 314 243,11	50,95	да
112	---	---	26,95	да
95	421 959,99	1 314 333,58		да
149	421 960,56	1 314 333,69	0,58	да
150	421 964,32	1 314 334,39	3,82	да
151	421 971,43	1 314 284,91	49,99	да
152	421 979,77	1 314 208,28	77,08	да
153	421 985,28	1 314 162,32	46,29	да
154	421 989,89	1 314 123,85	38,75	да
155	421 990,07	1 314 122,39	1,47	да
156	421 998,31	1 314 115,53	10,72	да
157	422 002,10	1 314 114,54	3,92	да
158	422 011,64	1 314 112,05	9,86	да
159	422 014,12	1 314 111,40	2,56	да
160	422 015,76	1 314 111,56	1,65	да
161	422 017,81	1 314 111,75	2,06	да
162	422 018,00	1 314 110,44	1,32	да
163	422 023,45	1 314 111,10	5,49	да
164	422 121,76	1 314 123,02	99,03	да
165	422 132,98	1 314 123,71	11,24	да
166	422 152,93	1 314 124,94	19,99	да
167	422 178,83	1 314 127,96	26,08	да
168	422 224,04	1 314 133,22	45,52	да
169	422 228,14	1 314 133,70	4,13	да
170	422 228,28	1 314 132,62	1,09	да
171	422 244,57	1 314 135,13	16,48	да
172	422 244,61	1 314 134,85	0,28	да
173	422 262,06	1 314 137,47	17,65	да

№№ точек	Координаты		Длина, м	по границе городского округа Тольятти
	X	Y		
174	422 267,23	1 314 138,25	5,23	да
175	422 281,14	1 314 141,73	14,34	да
176	422 285,64	1 314 142,86	4,64	да
177	422 285,97	1 314 142,94	0,34	да
178	422 327,18	1 314 153,23	42,48	да
179	422 364,00	1 314 162,67	38,01	да
180	422 406,84	1 314 166,56	43,02	да
181	422 473,81	1 314 170,98	67,12	да
182	422 484,76	1 314 169,78	11,02	да
183	422 493,96	1 314 158,87	14,27	да
184	422 502,48	1 314 128,71	31,34	да
185	422 506,00	1 314 116,24	12,96	да
186	422 513,33	1 314 090,29	26,97	да
187	422 516,95	1 314 077,50	13,29	да
188	422 519,72	1 314 067,68	10,20	да
189	422 522,49	1 314 057,86	10,20	да
190	422 525,27	1 314 048,05	10,20	да
191	422 528,04	1 314 038,23	10,20	да
192	422 530,81	1 314 028,42	10,19	да
193	422 533,59	1 314 018,60	10,21	да
194	422 536,36	1 314 008,79	10,19	да
195	422 539,13	1 313 998,97	10,20	да
196	422 542,75	1 313 986,17	13,30	да
197	422 546,35	1 313 973,37	13,30	да
198	422 549,13	1 313 963,55	10,21	да
199	422 551,89	1 313 953,74	10,19	да
200	422 554,67	1 313 943,92	10,21	да
201	422 557,45	1 313 934,10	10,21	да
202	422 560,22	1 313 924,28	10,20	да
203	422 562,99	1 313 914,47	10,19	да
204	422 565,76	1 313 904,65	10,20	да
205	422 568,54	1 313 894,83	10,21	да
206	422 573,34	1 313 877,87	17,63	да
207	422 574,63	1 313 873,32	4,73	да
208	422 583,78	1 313 840,92	33,67	да
209	422 592,72	1 313 809,26	32,90	да
210	422 593,96	1 313 804,88	4,55	да

<b>№№ точек</b>	<b>Координаты</b>		<b>Длина, м</b>	<b>по границе городского округа Тольятти</b>
	<b>X</b>	<b>Y</b>		
211	422 642,79	1 313 696,57	118,81	да
212	422 726,97	1 313 509,87	204,80	да