


# План 1 этаж

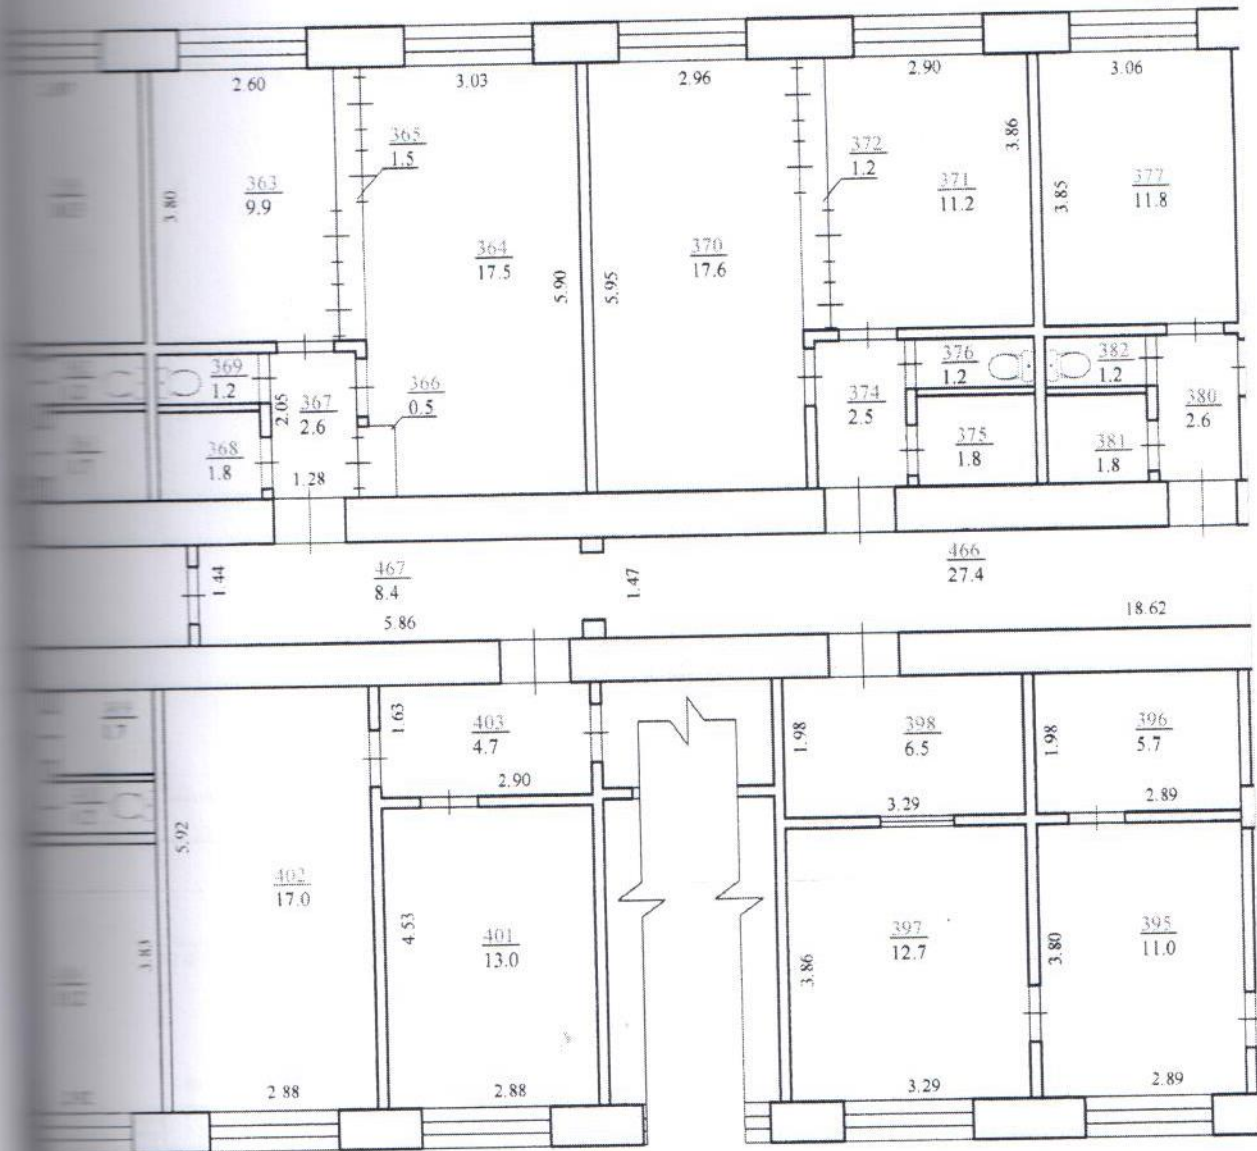

1.



























ЛИТ. А2

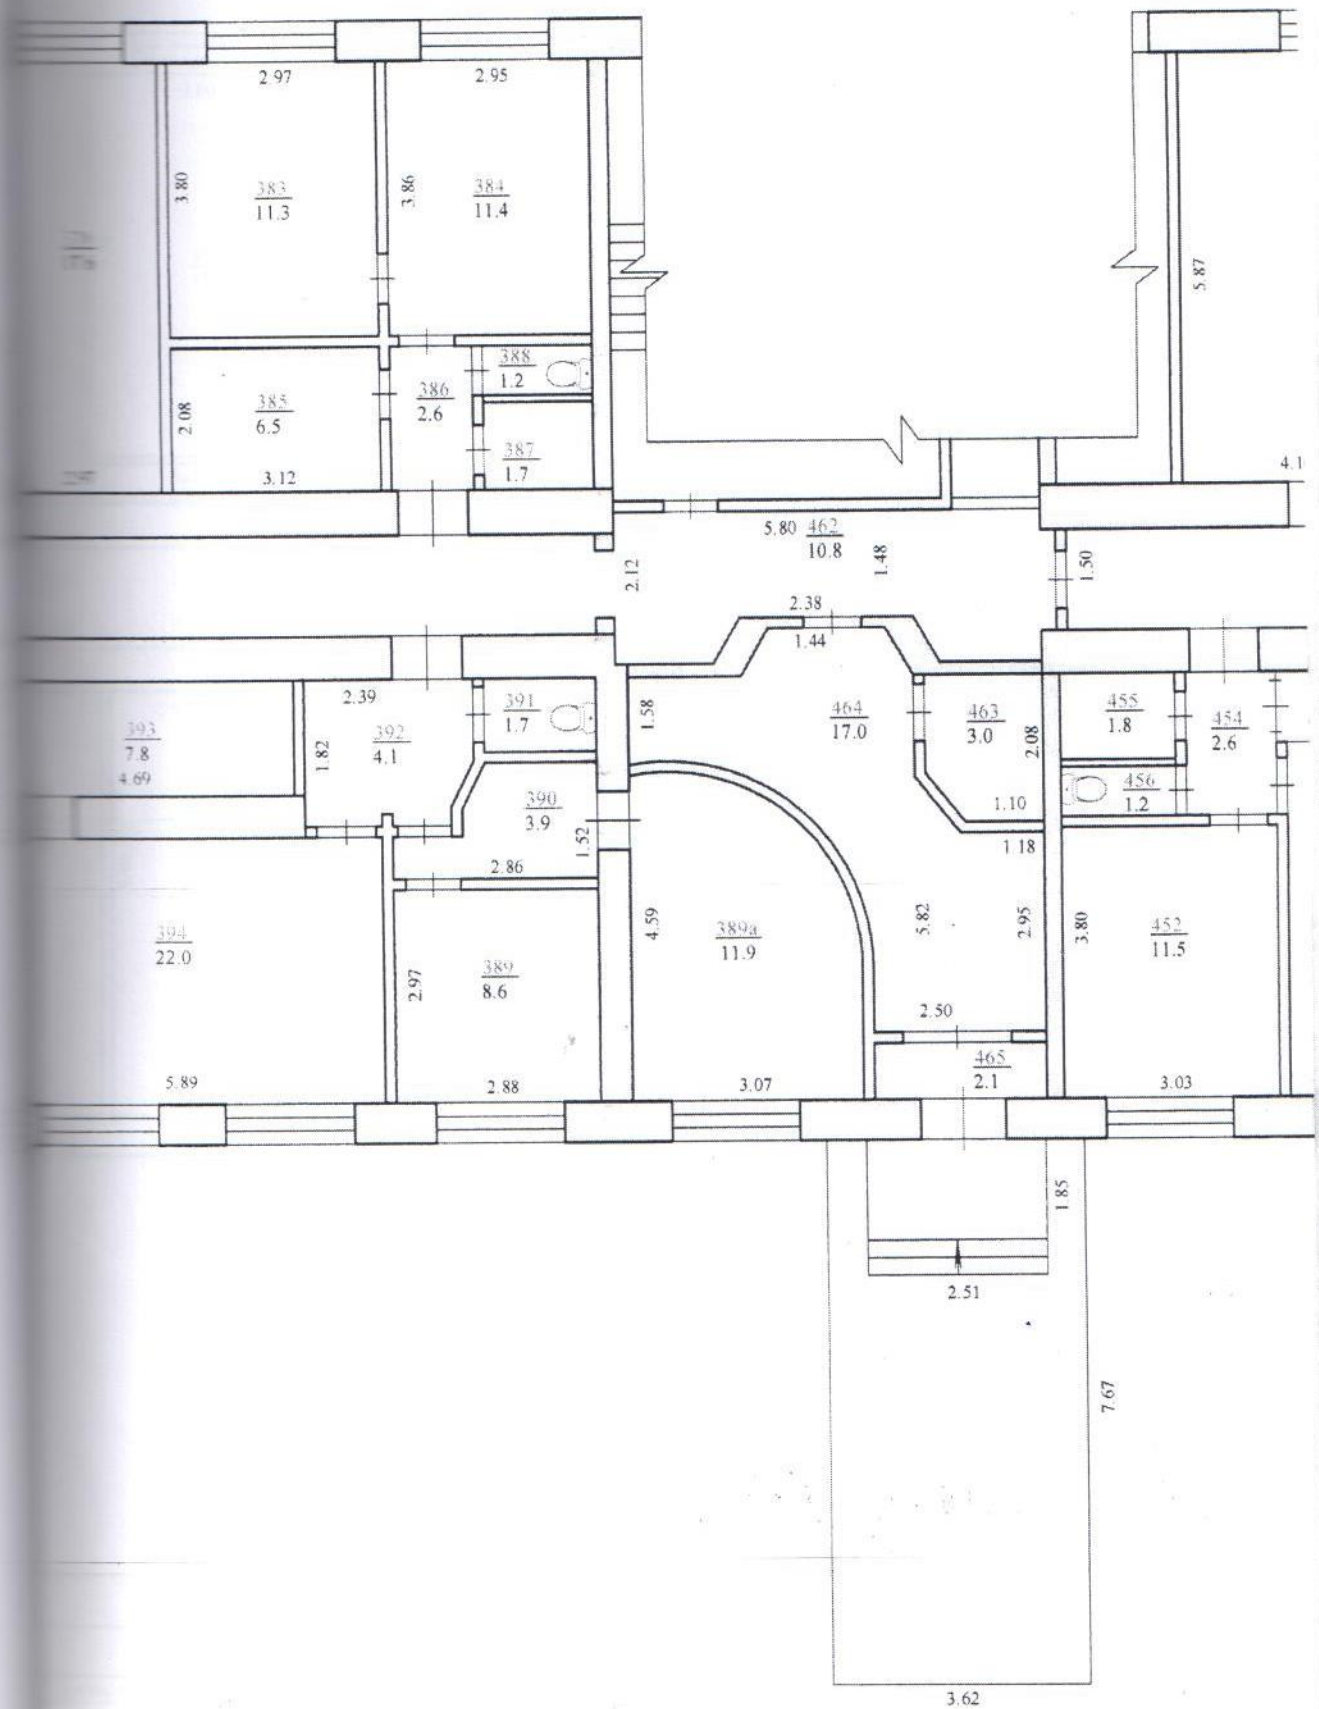



h=2.52

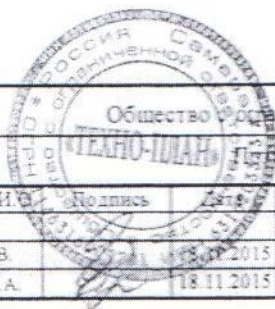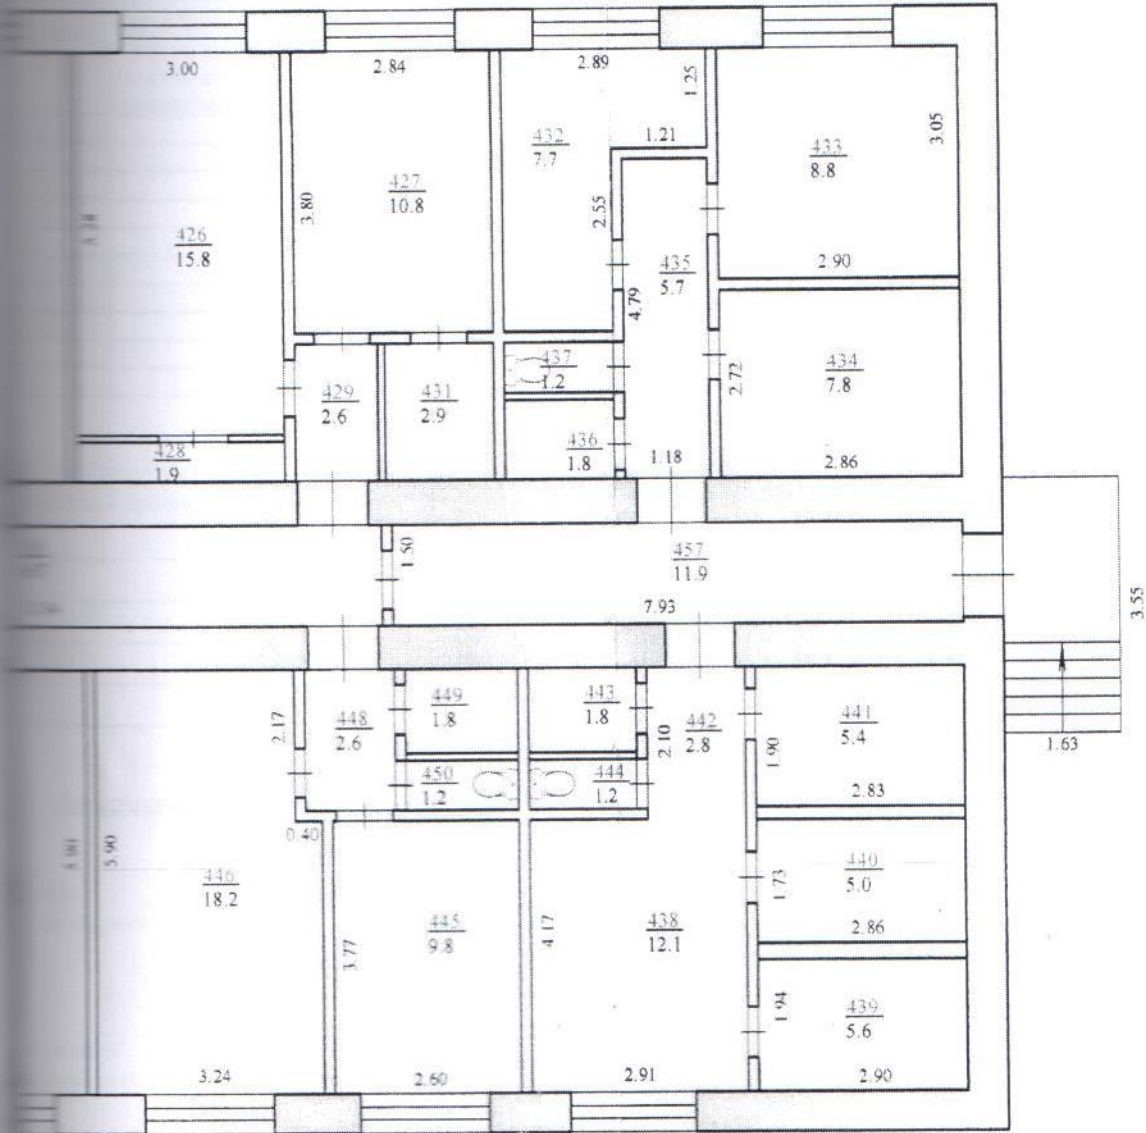

Общество с ограниченной ответственностью "ТЕХНО-ПЛАН"

Планировочный план нежилого помещения

Подпись	Фамилия И.О.	Подпись	Дата
Директор	Зуев А.В.		18.11.2015
Исполнитель	Щустов Д.А.		18.11.2015

Самарская область, г. Тольятти, Автозаводский район,  
ул. Революционная, д. 11, корпус 2

Лист	1
Листов	1
Масштаб	1:100