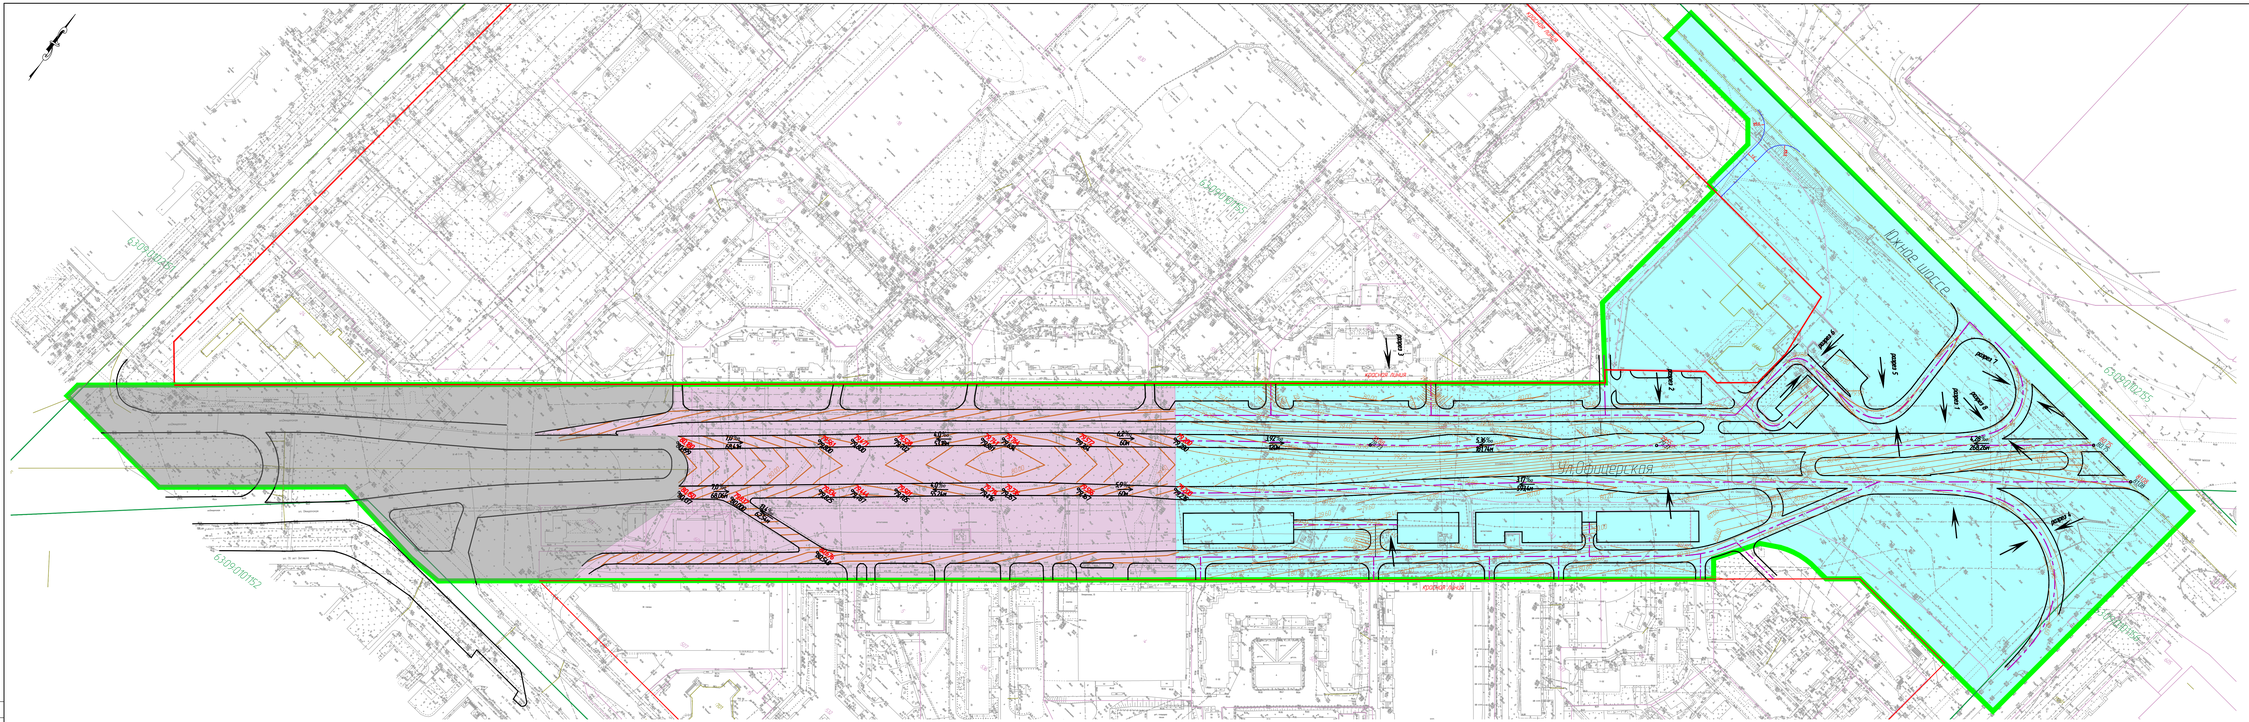
Вдоль шоссе
Вдоль ул.
Вдоль ул.
Вдоль ул.